


POÇO DE VISITA – DETALHE GENÉRICO

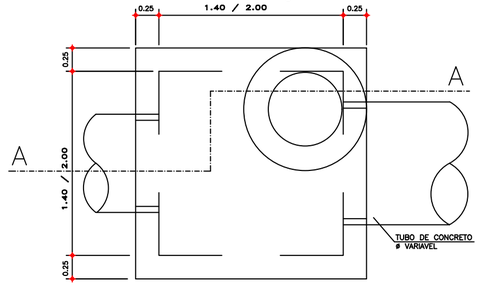

PLANTA BAIXA (TAMPA)
ESCALA 1:25

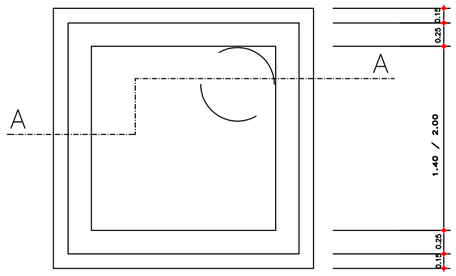


PLANTA BAIXA (FUNDO DO P.V.)
ESCALA 1:25

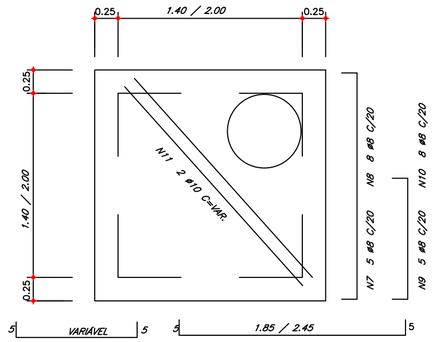


N3 3 ø8 C/20 C=VAR.
N4 3 ø8 C/20 C=VAR.
N5 7 ø8 C/20 C=1.95
N6 10 ø8 C/20 C=2.55

ARMADURA (LAJE DA TAMPA)
ESCALA 1:25


ARMADURA (LAJE DO FUNDO)
ESCALA 1:25

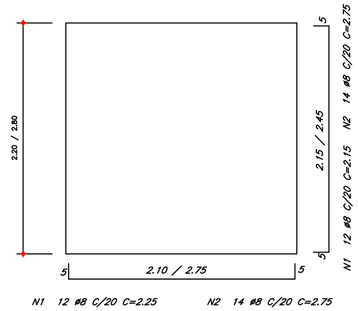

N1 12 ø8 C/20 C=2.25 N2 14 ø8 C/20 C=2.75

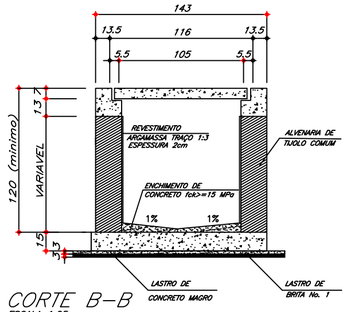


CORTE B–B
ESCALA 1:25

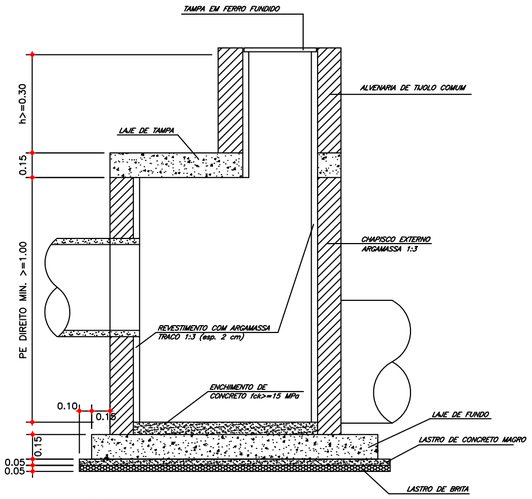


CORTE A–A
ESCALA 1:25


DETALHE GENÉRICO – BOCAS DE LOBO

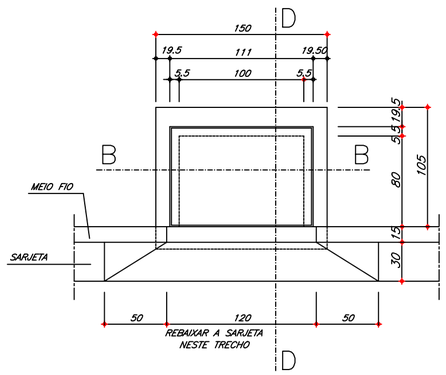

PLANTA BAIXA (BL. SIMPLES)
ESCALA 1:25

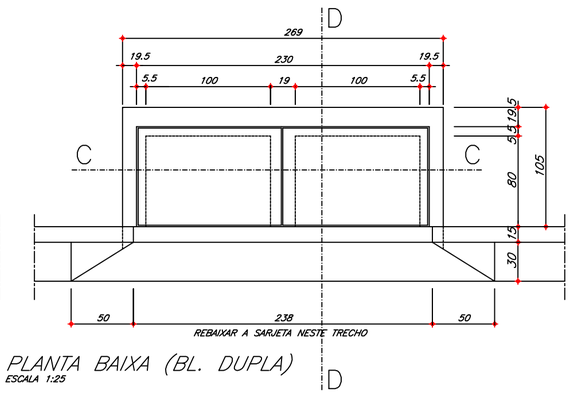


PLANTA BAIXA (BL. DUPLA)
ESCALA 1:25

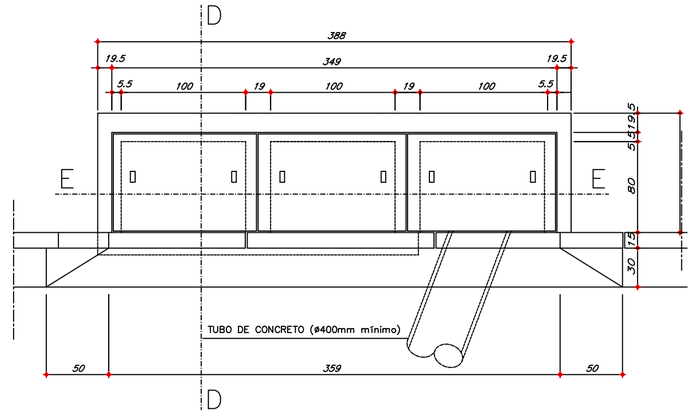


PLANTA BAIXA (BL. TRIPLA)
ESCALA 1:25


CAIXA DE PASSAGEM – DETALHE GENÉRICO

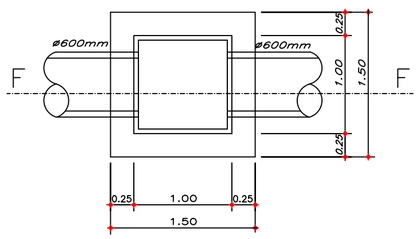


PLANTA BAIXA
ESCALA 1:25

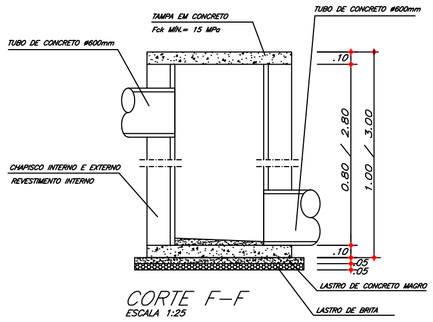

CORTE F–F
ESCALA 1:25

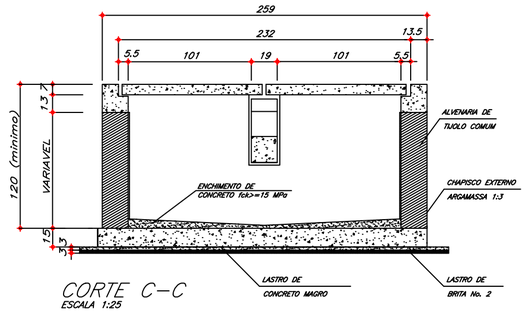

CORTE C–C
ESCALA 1:25

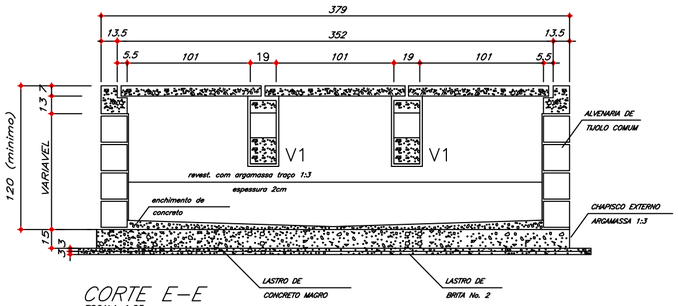


CORTE E–E
ESCALA 1:25

FERRAGEM (P.V. x1)

N	ø	Q.	COMPRIMENTOS	
			UNIT.	TOTAL
1	8	24	4.50	108.00
2	8	30	5.50	165.00
3	8	3	VAR.	3.45
4	8	3	VAR.	3.45
5	8	7	1.95	13.65
6	8	10	2.55	25.50
7	8	7	1.95	13.65
8	8	6	2.55	25.50
9	8	5	VAR.	3.45
10	8	8	VAR.	3.45
11	10	2	VAR.	5.20
12	10	2	VAR.	6.90
13	5	19	0.25	4.75
14	5	24	0.25	6.00
15	6.3	2	1.85	3.70
16	6.3	2	2.45	4.90

RESUMO PARA O CONSUMO DE MATERIAIS
(POÇOS DE VISITA / BOCAS DE LOBO SIMPLES E DUPLA)

DISCRIMINAÇÃO	UNID.	B.L.S.	B.L.D.	P.V. (1.40/1.40x2.0)	P.V. (1.40/1.40x3.0)	P.V. (1.40/1.40x4.0)	P.V. (2.00/2.00x2.0)	P.V. (2.00/2.00x3.0)	P.V. (2.00/2.00x4.0)
TAMPÃO DE FERRO FUNDIDO	m2	--	--	01	01	01	01	01	01
GUIA CHAPÉU	UN	01	02	--	--	--	--	--	--
LASTRO DE CONCRETO MAGRO	m3	.075	.15	.30	.30	.30	.45	.45	.45
AÇO CA-50 E CA-60	Kg	21	40	68	68	68	107	107	107
LASTRO DE BRITA 2	m3	.075	.15	.30	.30	.30	.45	.45	.45
CONCRETO 20MPa (SARJETAS)	m3	.10	.17	--	--	--	--	--	--
CONCRETO 15MPa (LAJE / CINTA / VIGA)	m3	.38	.65	1.45	1.45	1.45	2.35	2.35	2.35
REVESTIMENTO INTERNO	m2	3.70	6	10	16	21	14	22	30
CHAPISCO EXTERNO	m2	6	8	14	22	29	17	28	38
CHAPISCO INTERNO	m2	3.70	6	10	16	21	14	22	30
ALVENARIA (TIJOLO TIPO PÓ DE MICO) -1x	m2	4.60	7	12	19	25	16	25	34

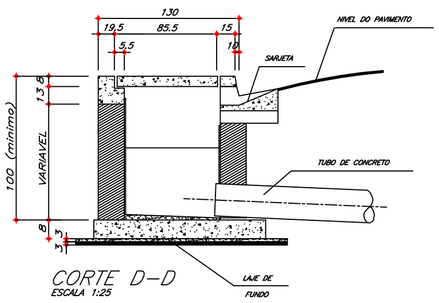

CORTE D–D
ESCALA 1:25

PREFEITURA MUNICIPAL DE TAIAÇU

Assunto:
PLANO DIRETOR DE CONTROLE DA EROSÃO URBANA – TAIAÇU / SP.

Data:
FEVEREIRO/2025

Escala:
INDICADAS

Título:
DETALHES CONSTRUTIVOS

nº do desenho:
01 – 14

Sueli Aparecida Mendes Biancardi
CPF 035.752.378-40
RG 11.742.832-2
Prefeita Municipal

Eng Civil Luiz Serrano Junior
CPF 020.538.388-25
CREASP 0601334529