




CORTE AA

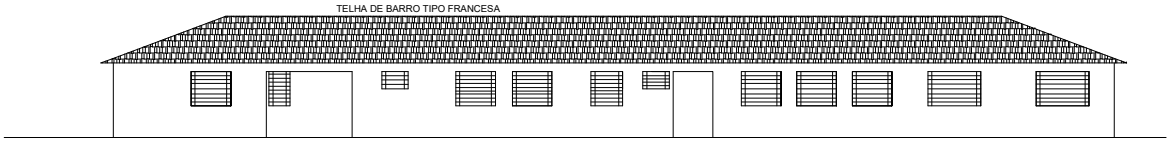

FACHADA PRINCIPAL

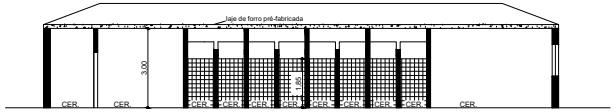


CORTE BB

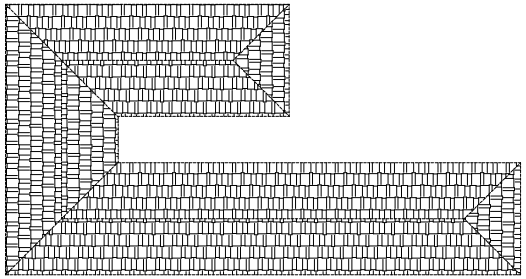

COBERTURA
ESCALA 1:200

PLANTA BAIXA

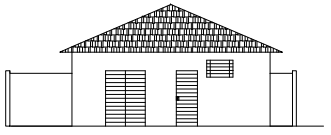

FACHADA LATERAL

PROJETO COMPLETO - SITUAÇÃO PROPOSTA	FOLHA 1/1


PREFEITURA MUNICIPAL DE TAIAÇU

OBRA **REFORMA E ADEQUAÇÃO NA CRECHE "PINGO DE GENTE"**

LOCAL **RUA RAUL MAÇONE, 1.022**

ESCALA 1:100

SITUAÇÃO SEM ESCALA

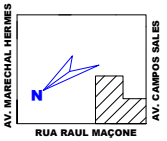

ÁREAS

TERRENO	1.452,00 m²
CONSTRUÇÃO EXISTENTE	472,50 m²

LEGENDA

EXISTENTE	
REF./ADEQ./ABRIR	
FECHAR	