

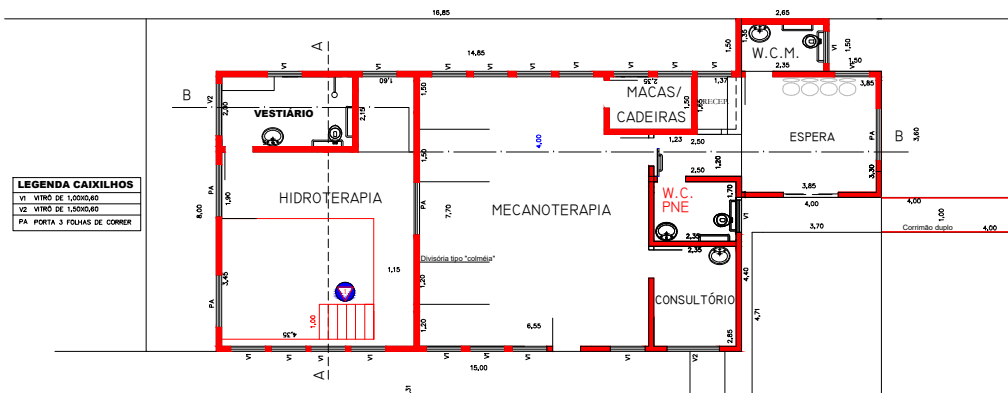



FACHADA
ESCALA 1:100

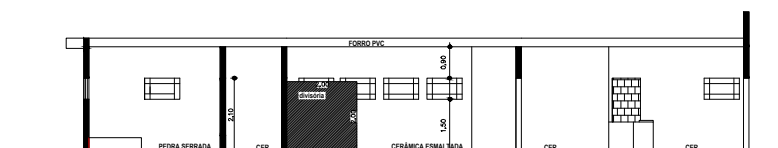

CORTE BB
ESCALA 1:100

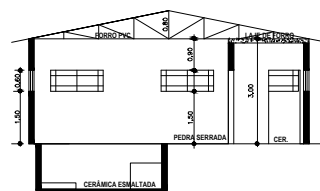

CORTE AA
ESCALA 1:100

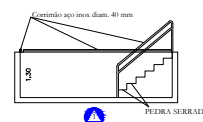

DETALHES DA PISCINA
ESCALA 1:100

CORTES - FACHADAS - COBERTURA

FOLHA 1/1

PREFEITURA MUNICIPAL DE TAIACU

OBRA **REFORMA DO CENTRO DE FISIOTERAPIA MUNICIPAL**

LOCAL **AV. 7 DE SETEMBRO, 450**

ESCALA 1:100

SITUAÇÃO SEM ESCALA



SUELI APARECIDA MENDES BIANCARDI
PREFEITA MUNICIPAL

AUTOR DO PROJETO E RESPONSÁVEL TÉCNICO
MARCELO FONSECA LEITE
ENGº CIVIL CREA 060.181.770-4

ÁREAS

TERRENO	17.887,84 m²
CONSTRUÇÃO EXISTENTE	1.318,22 m²
REFORMAR	138,43 m²

LEGENDA

EXISTENTE	
REFORMAR	