

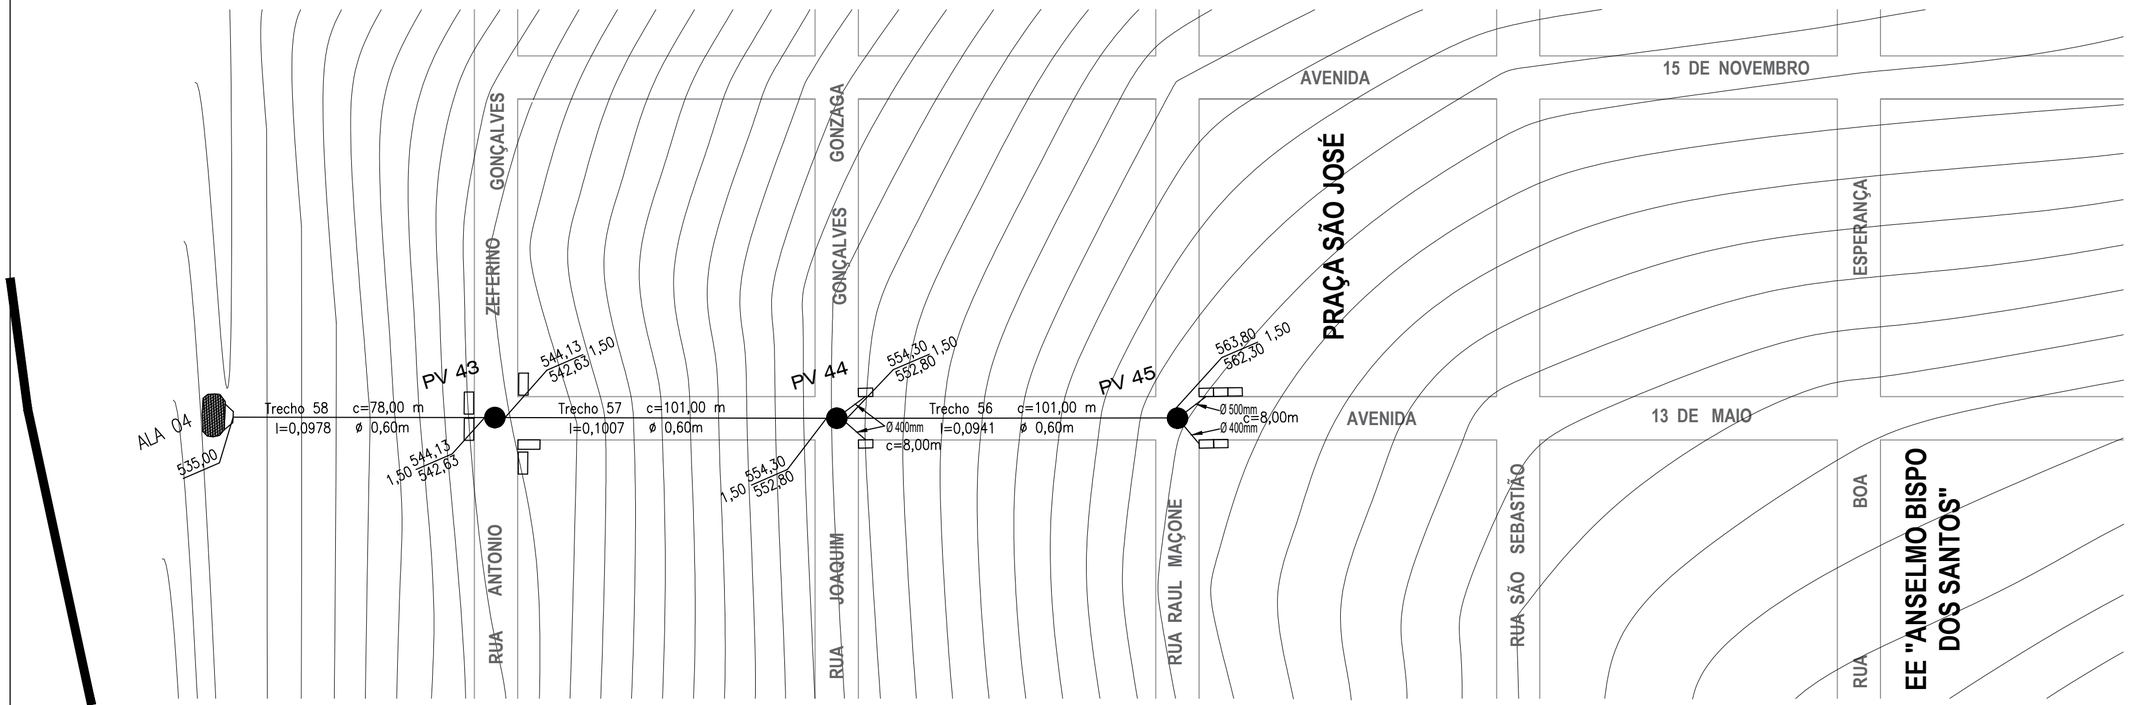


LEGENDA

- --------- ARRUAMENTO PROJETADO
- BOCAS DE LOBO EXISTENTES
- BOCAS DE LOBO PROJETADAS COM GRELHA
- — — — — GALERIA EXISTENTE
- ——— GALERIA A CONSTRUIR
- POÇO DE VISITA EXISTENTE
- POÇO DE VISITA A CONSTRUIR / ADEQUAR
- ——— RAMAIS DE LIGAÇÃO
- SAÍDA EM MURO DE ALA COM ENROCAMENTO

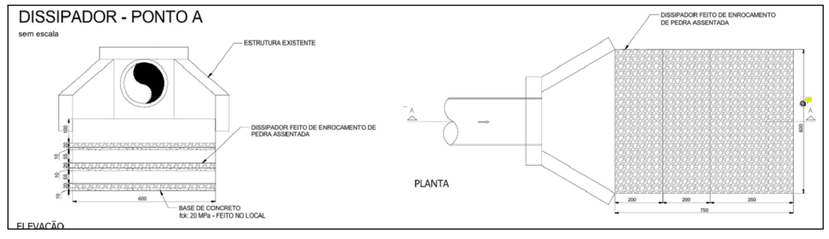

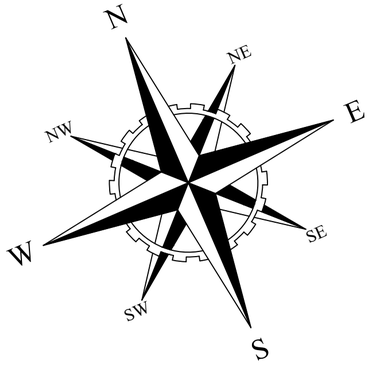

PREFEITURA MUNICIPAL DE TAIAÇU

Assunto:
PLANO DIRETOR DE CONTROLE DA EROSÃO URBANA – TAIAÇU / SP.

Título:
SUB BACIA L

Data: FEVEREIRO/2025

Escala: 1/2.000

nº do desenho: 01 – 02

SUELI APARECIDA MENDES BIANCARDI:03575237840
Assinado de forma digital por SUELI APARECIDA MENDES BIANCARDI:03575237840
Dados: 2025.03.21 10:30:18 -03'00'

Sueli Aparecida Mendes Biancardi
CPF 035.752.378–40
RG 11.742.832–2
Prefeita Municipal

gov.br
Documento assinado digitalmente
LUIZ SERRANO JUNIOR
Data: 21/03/2025 10:39:55-0300
Verifique em https://validar.iti.gov.br

Eng Civil Luiz Serrano Junior
CPF 020.538.388–25
CREASP 0601334529