


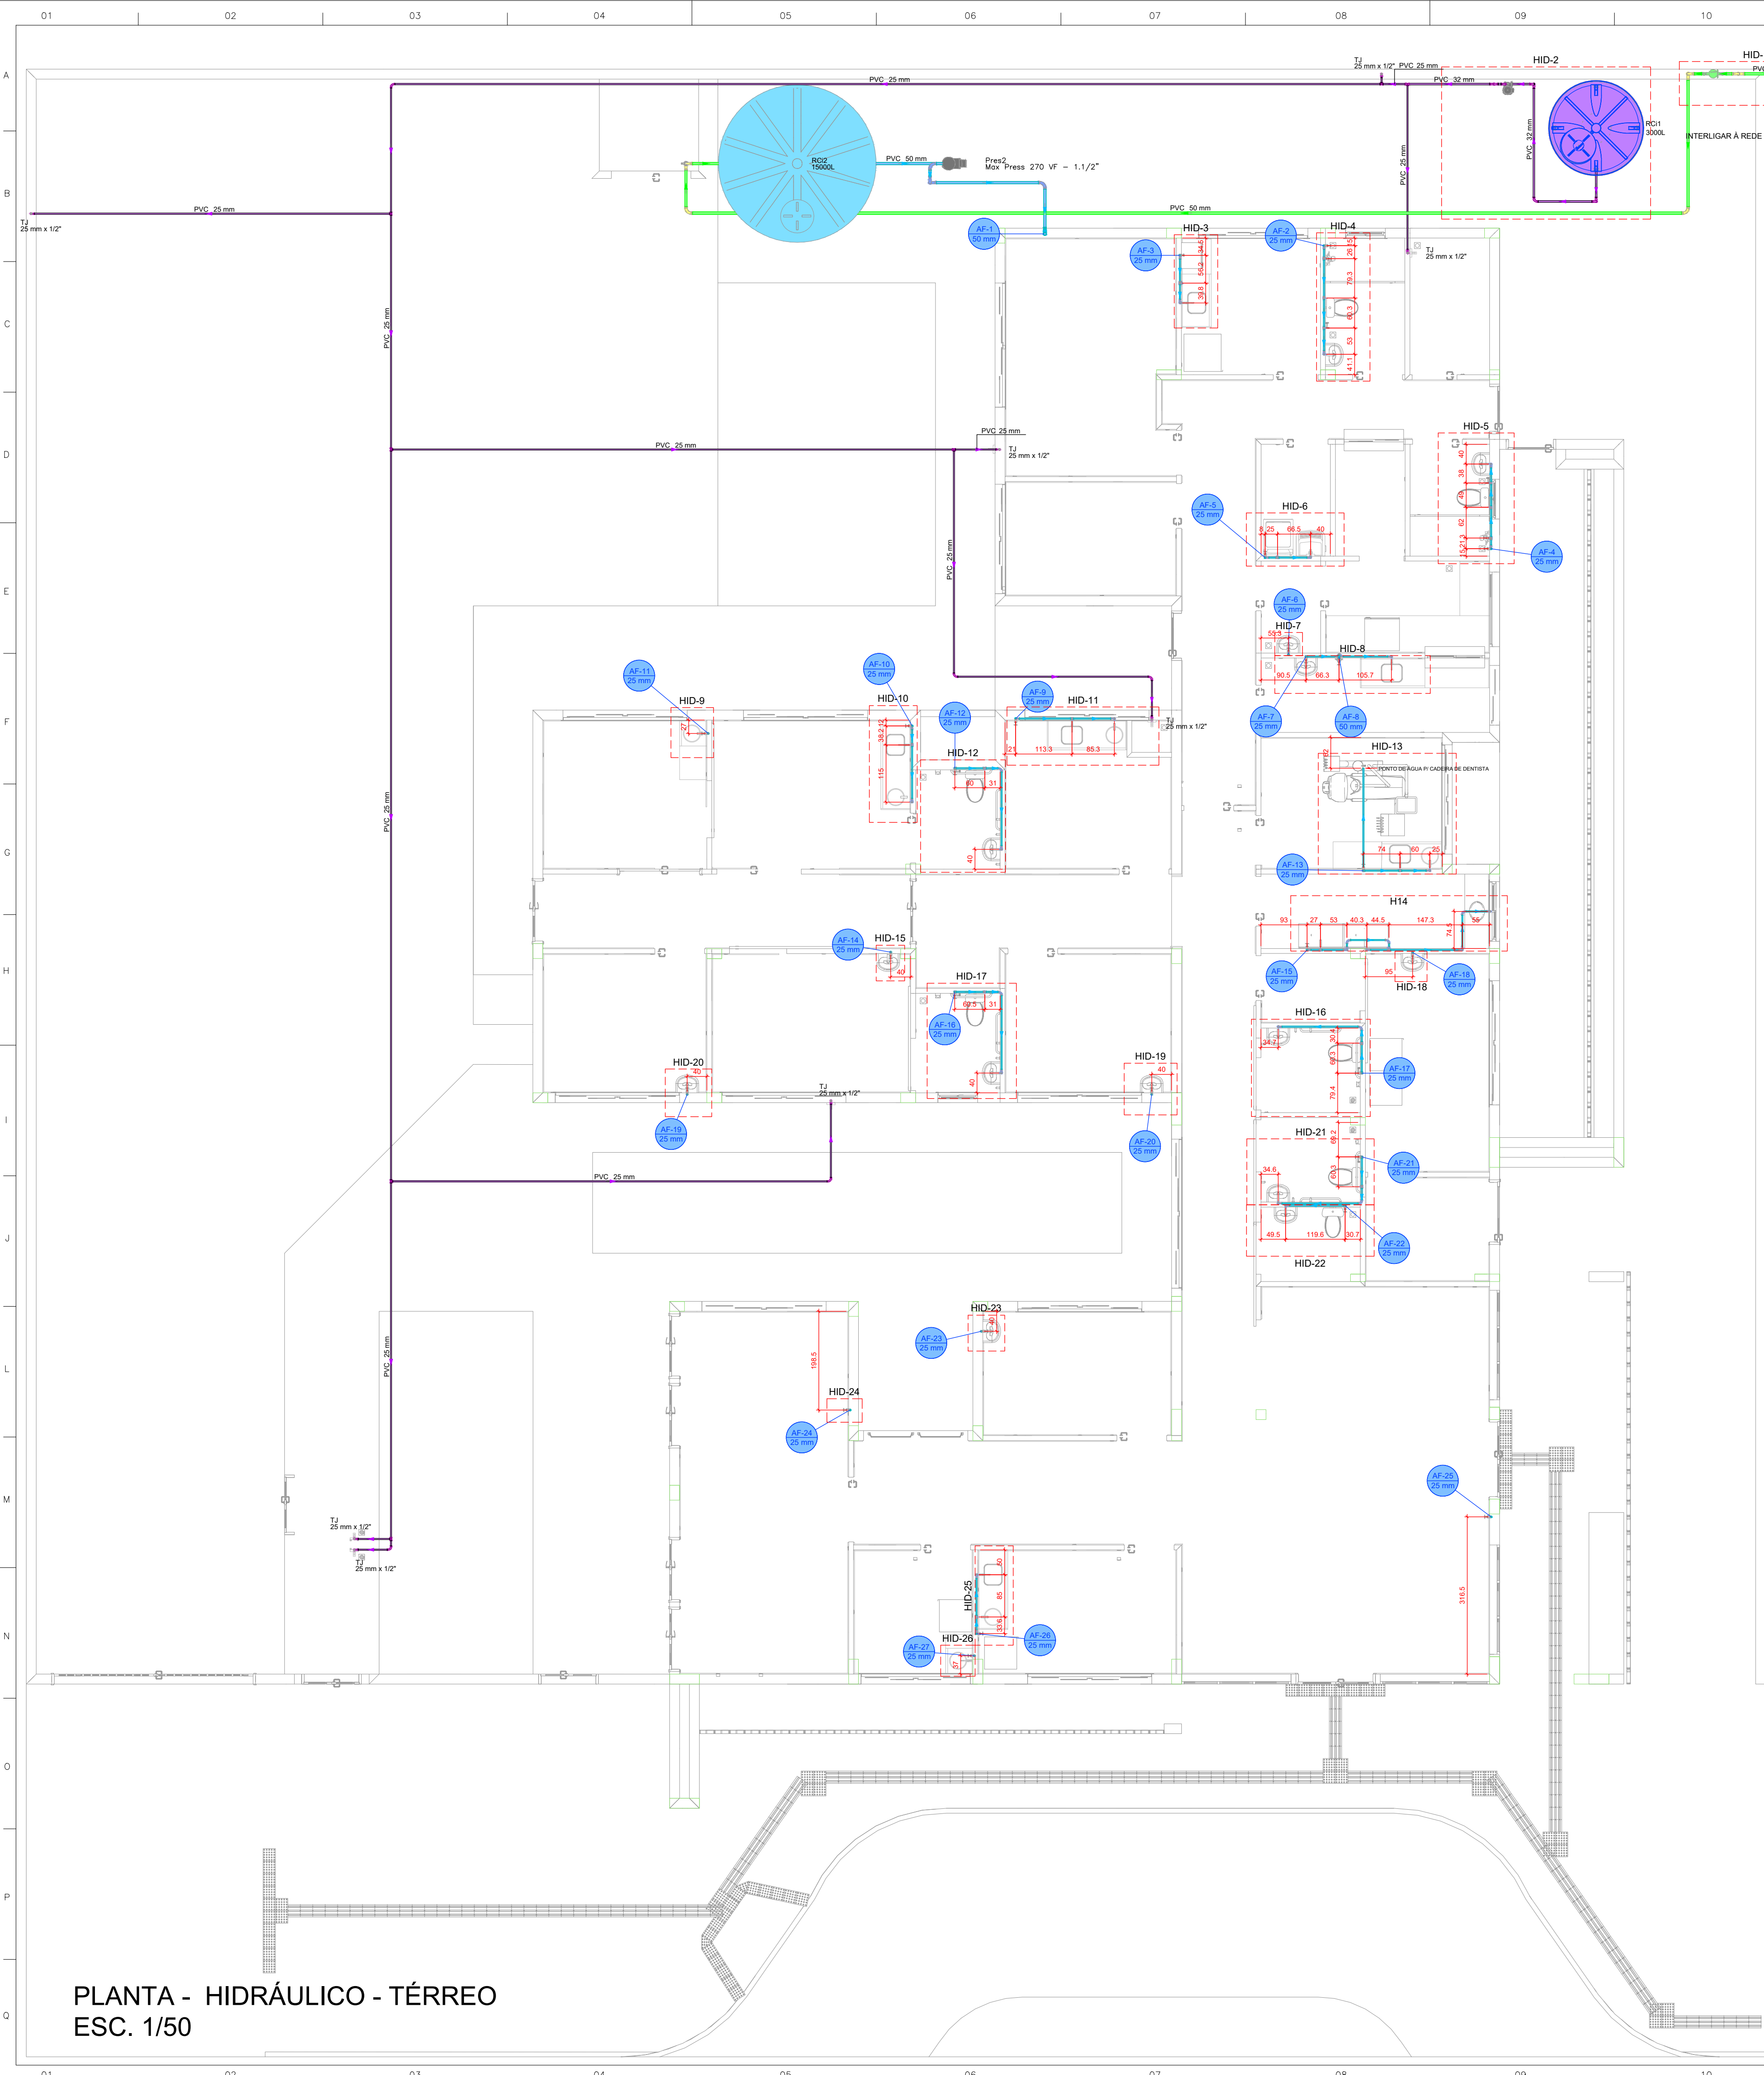

Legenda de condutas - TERREO

Agua fria

Agua fria (Recuo)

Alimentação

Legenda das indicações - TERREO

TJ Torneira de Jardim com joelho 90° - 25 mm x 1/2"

Legenda - TERREO

Alimentador Predial

Curva de transposição

Manômetro individual

Registro bruto gaveta ABNT c/PVC soldável

Registro de Pressão com PVC soldável

Registro de gaveta alongada com PVC soldável

Registro esfera VS compacto soldável

Reservatório 3000L

Valvula de descarga c/PVC soldável

LAVATÓRIO DE BANCADA

VISTA LATERAL DA LIGAÇÃO DE ÁGUA/ESGOTO

Sem Escala

VISTA FRONTAL DA LIGAÇÃO DE ÁGUA/ESGOTO

Sem Escala

VISTA LATERAL PONTO DE ÁGUA EXTERNO

Sem Escala


DETALHE PARA CANTOS DE PAREDE

Escala 1/25

OBS.: UTILIZAR DOIS JOELHOS 90° SEMPRE QUE O ÂNGULO ENTRE AS PAREDES FOR DIFERENTE DE 45° e 90°.


PLANTA - HIDRÁULICO - TÉRREO
ESC. 1/50

PROJETO HIDROSSANITÁRIO					
PROJETO HIDROSSANITÁRIO		CONTRATADO:		SECRETARIA	
Talis Henrique Pereira Fonseca		SECRETARIA DE ATENÇÃO PRIMÁRIA À SAÚDE		1	
Endereço: Rua Nogueira, Nº 21		OBRA: CONSTRUÇÃO DE IMÓVEL COMERCIAL			
Vila Nova, Faria - MG		PROJETO		Número Cliente:	
Telefone: (35) 9 9879-0332		UBS PORTE 1		47/2024	
E-mail: eng.talishenrique@gmail.com					
CREA-MG: 28463/D					
PROV		APROV		REFERÊNCIA (1) (TÉRREO)	
DATA: 31/07/2024		31/07/2024		CITY	
NOME		TÍTULO:		NOTAS, LEGENDAS	
VISTO					
HIDR		ESCALA:		DESENHO NÚMERO:	
		INDICADAS NO DESENHO		00001	
				MOD: 00	
				REVISÃO: 00	
				FOLHA: 01/07	

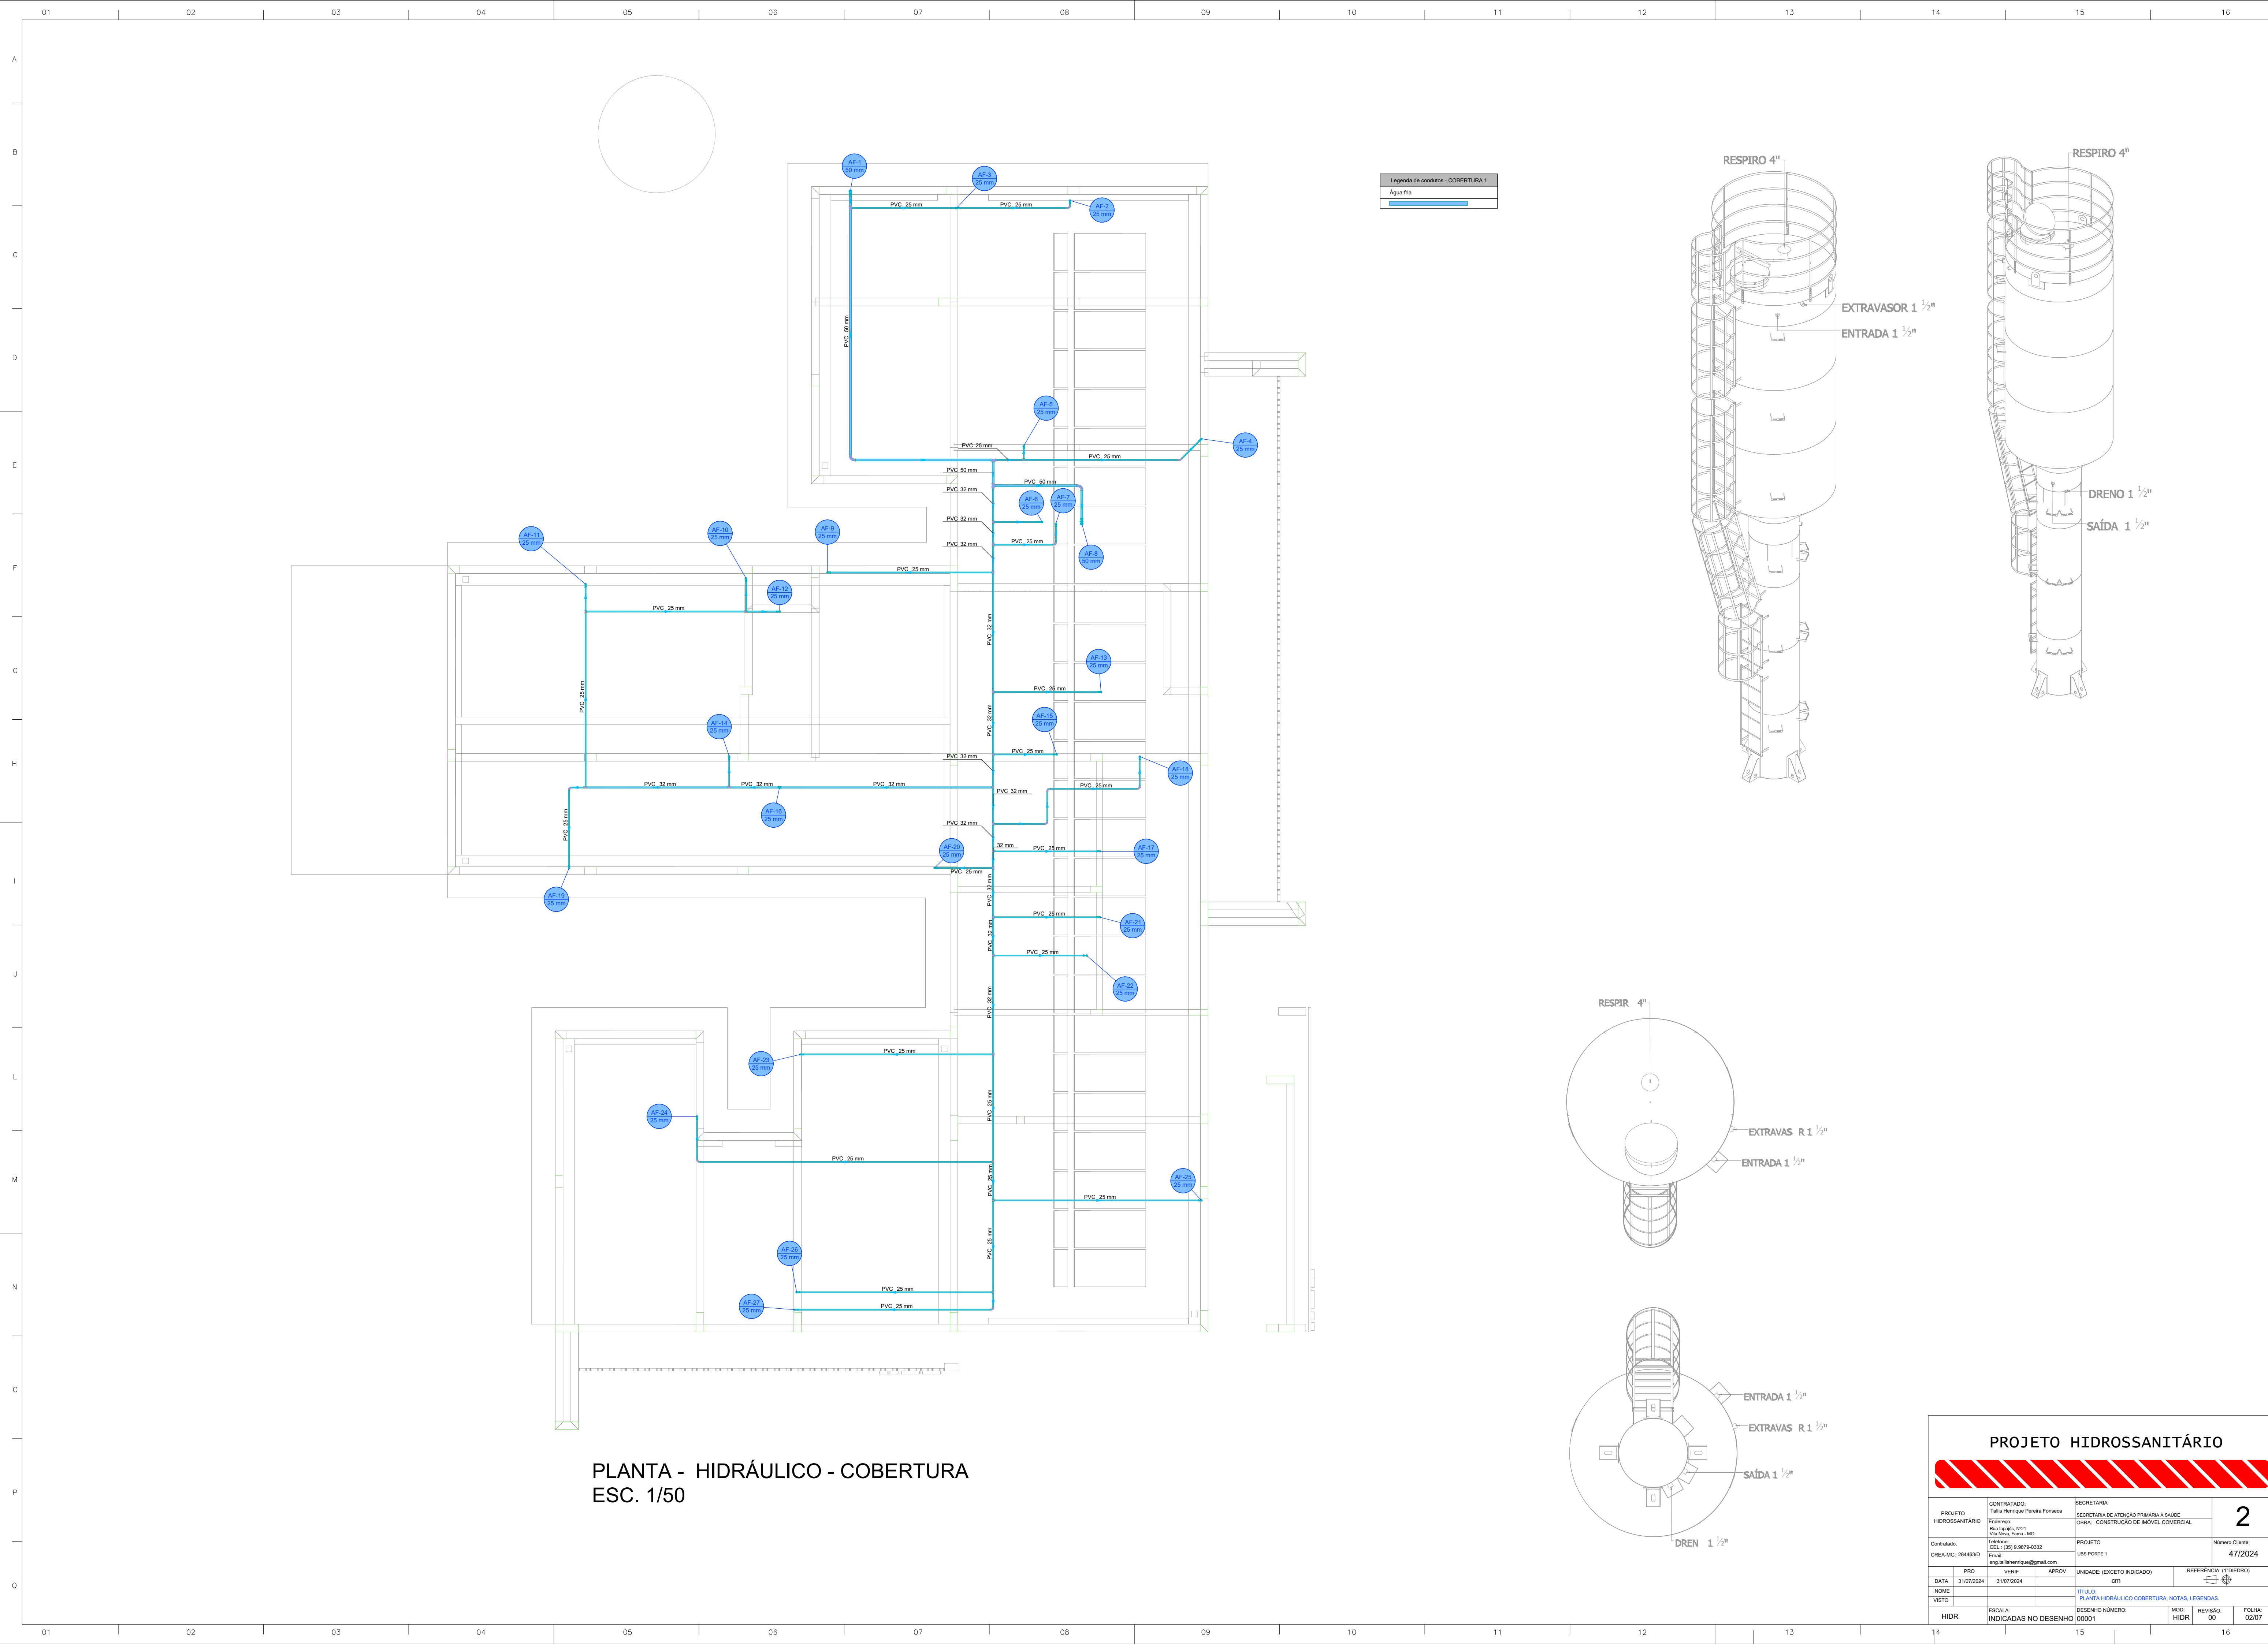


PROJETO HIDROSSANITÁRIO					
PROJETO HIDROSSANITÁRIO		CONTRATADO: Talis Henrique Pereira Fonseca		SECRETARIA SECRETARIA DE ATENÇÃO PRIMÁRIA À SAÚDE	
Endereço: Rua Nogueira, Nº 21 Vila Nova, Fátima - MG		OBRA: CONSTRUÇÃO DE IMÓVEL COMERCIAL		Número Cliente: 47/2024	
Contratado: CNEIA-MG: 284463D		PROJETO UBS PORTE 1		REFERÊNCIA 1 (TIEDRO)	
E-mail: eng.talishenrique@gmail.com		UNIDADE: (EXCETO INDICADO)		TÍTULO: PLANTA HIDRÁULICO COBERTURA, NOTAS, LEGENDAS	
PRQ		VERIF		APROV	
DATA: 31/07/2024		31/07/2024		GTN	
NOME		TÍTULO:		REFERÊNCIA 1 (TIEDRO)	
VISTO		DESENHO NÚMERO: 00001		MOD: HIDR	
ESCALA: INDICADAS NO DESENHO		REVISÃO: 00		FOLHA: 02/07	

Legenda de condutas - TERREO	
	Alimentação

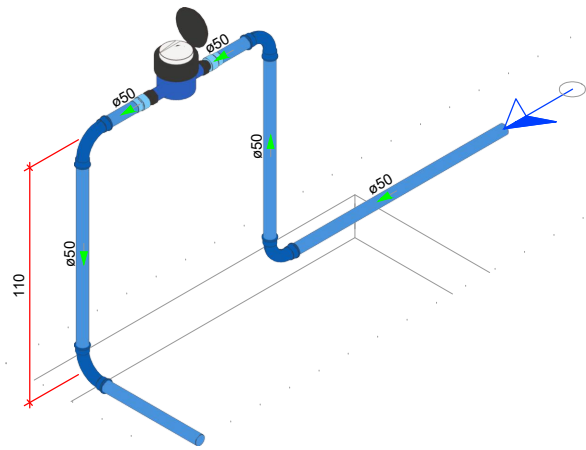


DETALHE HID-1
1/25

Legenda de condutas - TERREO	
	Água fria (Relevo)
	Alimentação

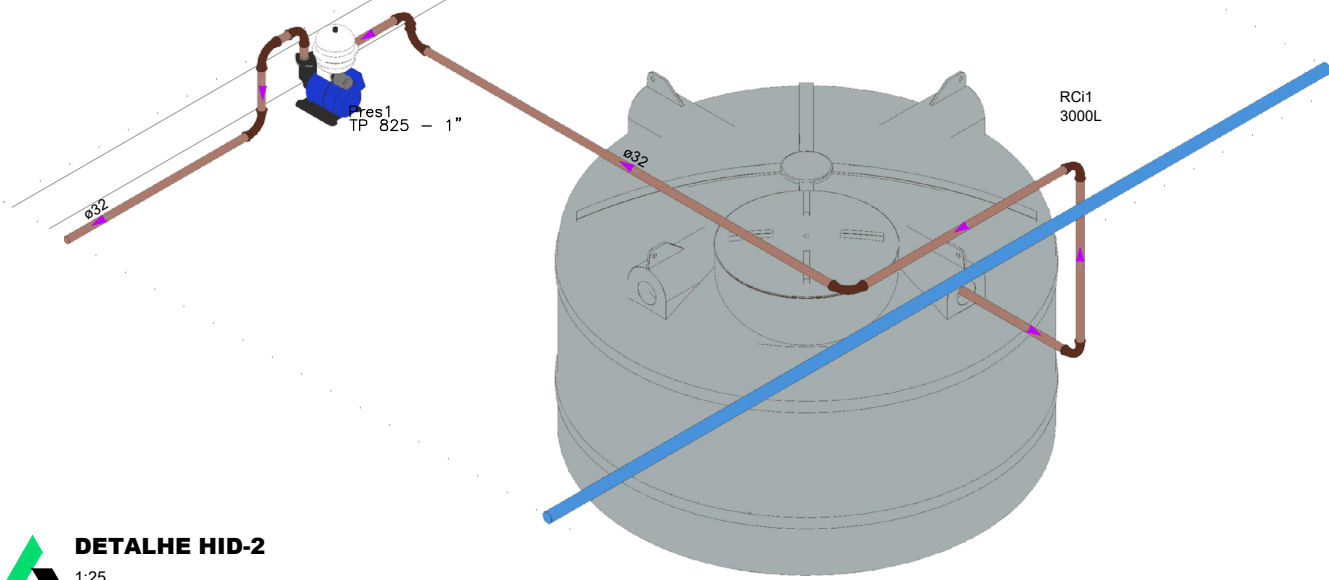


DETALHE HID-2
1/25

Legenda das indicações - TERREO	
PIA	Pia de cozinha com joelho de 90° - 25 mm - 3/4"
PA	Purificador de água - 3/4"
RG	Registro bruto gaveta AINT c/PVC soldável - 3/4"

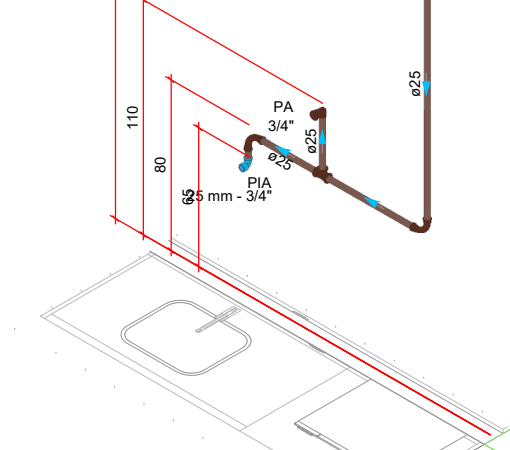


DETALHE HID-3
1/25

Legenda das indicações - TERREO	
CH	Chuveiro - 25mm x 3/4"
DH	Ducha Higiênica com joelho de 90° - 25 mm x 1/2"
LV	Lavatório com joelho de 90° - 25 mm - 1/2"
RP	Registro de Pressão com PVC soldável - 25 mm - 3/4"
RG	Registro de gaveta c/anoela cromada c/PVC soldável - 3/4"
VS	Vaso sanitário com calha acoplada - 3/4"

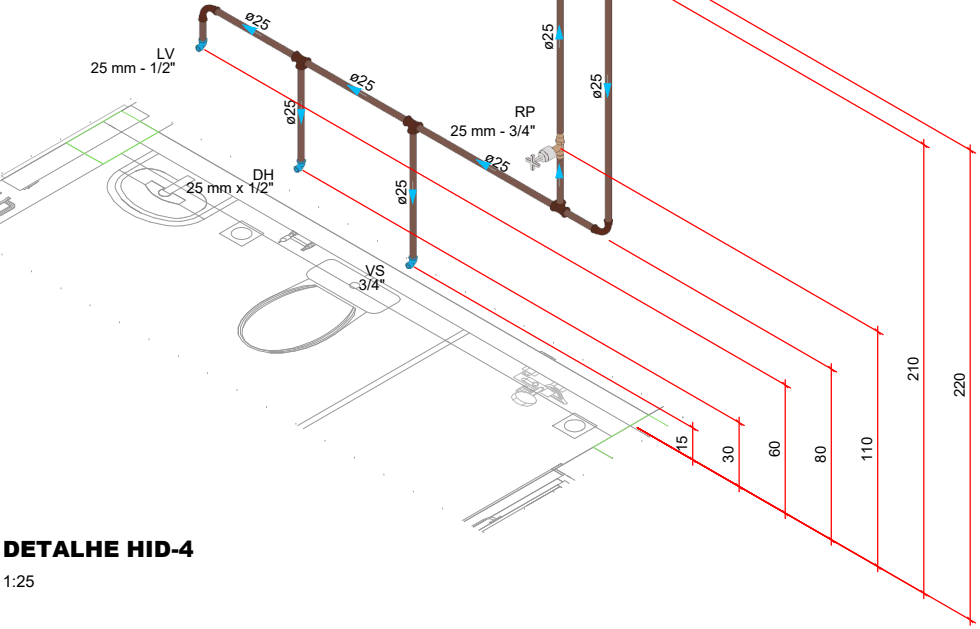

DETALHE HID-4
1/25

Legenda das indicações - TERREO	
CH	Chuveiro - 25mm x 3/4"
DH	Ducha Higiênica com joelho de 90° - 25 mm x 1/2"
LV	Lavatório com joelho de 90° - 25 mm - 1/2"
RP	Registro de Pressão com PVC soldável - 25 mm - 3/4"
RG	Registro de gaveta c/anoela cromada c/PVC soldável - 3/4"
VS	Vaso sanitário com calha acoplada - 3/4"

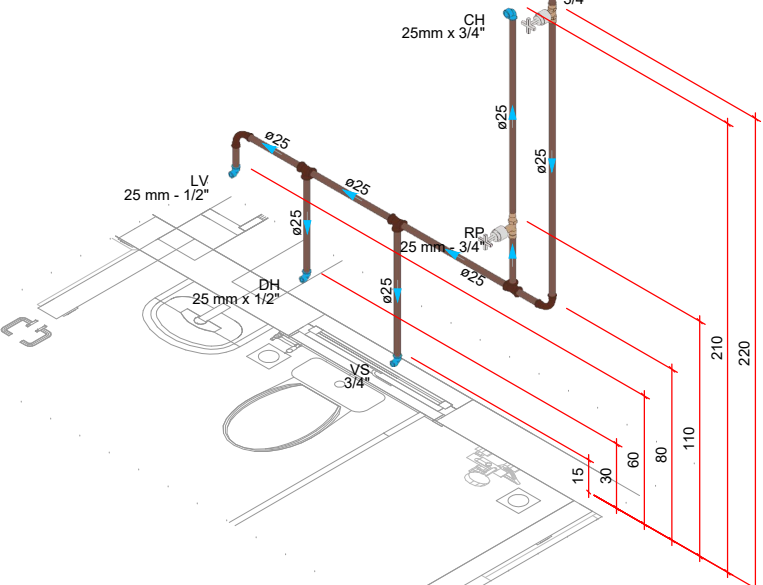

DETALHE HID-5
1/25

Legenda das indicações - TERREO	
MLR	Máquina de lavar roupa com joelho de 90° - 25 mm - 3/4"
RG	Registro de gaveta c/anoela cromada c/PVC soldável - 3/4"
TLR	Tanque de lavar com joelho de 90° - 25 mm - 3/4"




DETALHE HID-6
1/25

Legenda das indicações - TERREO	
LV	Lavatório com joelho de 90° - 25 mm - 1/2"
RG	Registro de gaveta c/anoela cromada c/PVC soldável - 3/4"



DETALHE HID-7
1/25

Legenda das indicações - TERREO	
EX	Exporço com válvula de descarga - 1 1/4"
LV	Lavatório com joelho de 90° - 25 mm - 1/2"
RG	Registro de gaveta c/anoela cromada c/PVC soldável - 1 1/2"
RG	Registro de gaveta c/anoela cromada c/PVC soldável - 3/4"
VD	Válvula de descarga c/PVC soldável - 50 - 1 1/4"

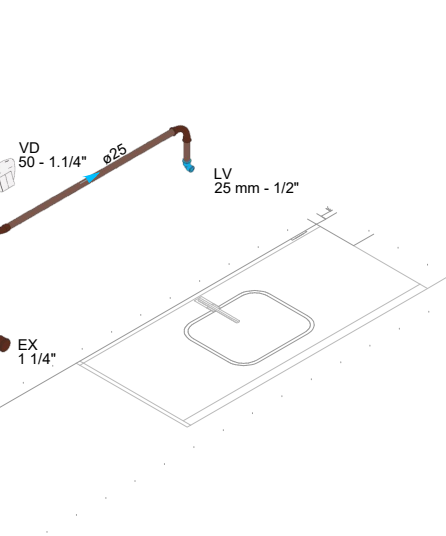


DETALHE HID-8
1/25

Legenda das indicações - TERREO	
LV	Lavatório com joelho de 90° - 25 mm - 1/2"
RG	Registro de gaveta c/anoela cromada c/PVC soldável - 3/4"




DETALHE HID-9
1/25

Legenda das indicações - TERREO	
LV	Lavatório com joelho de 90° - 25 mm - 1/2"
RG	Registro de gaveta c/anoela cromada c/PVC soldável - 3/4"

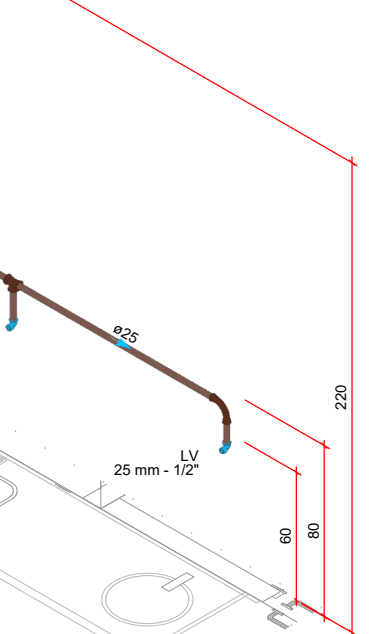


DETALHE HID-10
1/25

Legenda das indicações - TERREO	
LV	Lavatório com joelho de 90° - 25 mm - 1/2"
RG	Registro de gaveta c/anoela cromada c/PVC soldável - 3/4"
TJ	Torneira de Jardim com joelho 90° - 25 mm x 1/2"

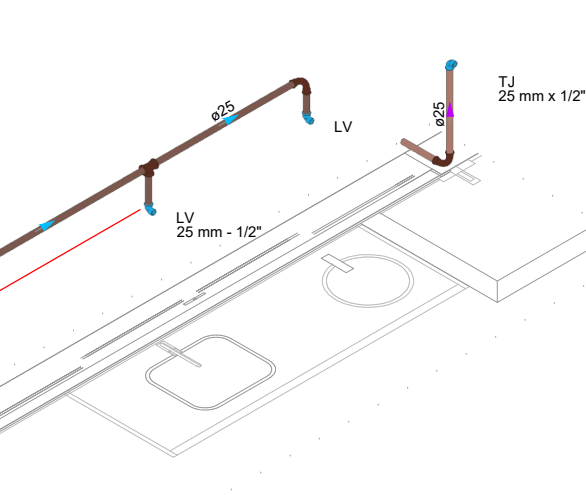


DETALHE HID-11
1/25

Legenda das indicações - TERREO	
DH	Ducha Higiênica com joelho de 90° - 25 mm x 1/2"
LV	Lavatório com joelho de 90° - 25 mm - 1/2"
RG	Registro de gaveta c/anoela cromada c/PVC soldável - 3/4"
VS	Vaso sanitário com calha acoplada - 3/4"

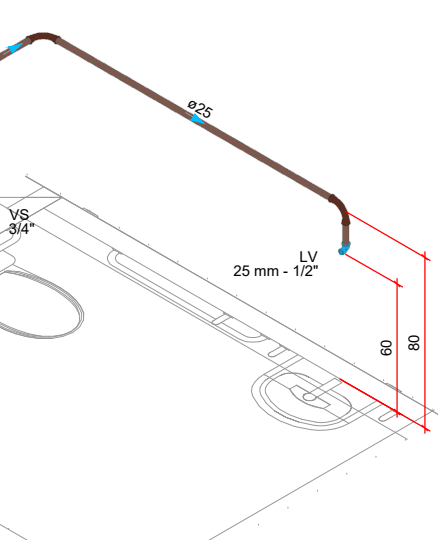

DETALHE HID-12
1/25

Legenda das indicações - TERREO	
LV	Lavatório com joelho de 90° - 25 mm - 1/2"
RG	Registro de gaveta c/anoela cromada c/PVC soldável - 3/4"

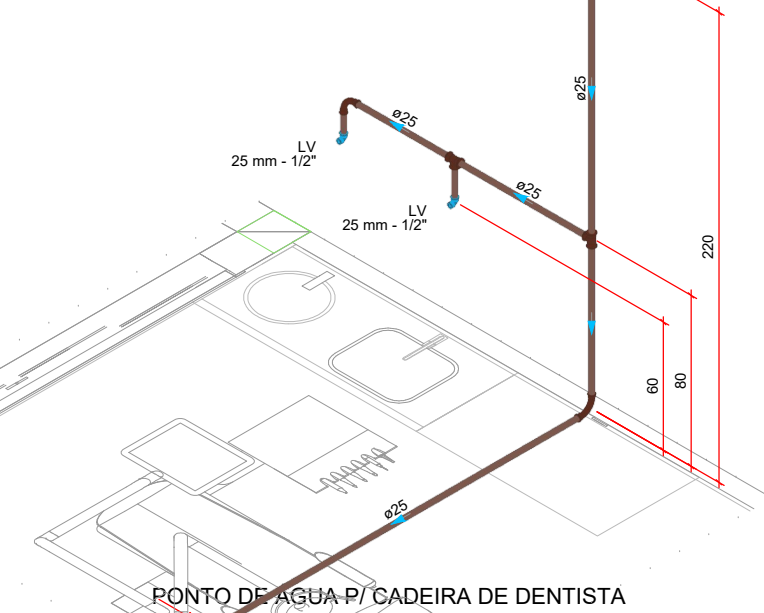


DETALHE HID-13
1/25


PROJETO HIDROSSANITÁRIO




PROJETO HIDROSSANITÁRIO		3	
PROJETO	CONTRATADO:	SECRETARIA	
HIDROSSANITÁRIO	Talita Henrique Pereira Fonseca	SECRETARIA DE ATENÇÃO PRIMÁRIA À SAÚDE	
	Endereço:	OBRA:	CONSTRUÇÃO DE IMÓVEL COMERCIAL
	Rua Napoleão, Nº21		
	Vila Nova, Fátima - MG		
Contratado:	PROJETO	Número Cliente:	
CRÉDITO: 284463D	UBS PORTE 1	47/2024	
PRG	VERIF	APROV	UNIDADE: (EXCETO INDICADO)
DATA: 31/07/2024	31/07/2024		GRUPO
NOME			
VISTO			
HIDR	ESCALA:	DESENHO NÚMERO:	MOD. REVISÃO. FOLHA.
	INDICADAS NO DESENHO	00001	HIDR 00 03/07

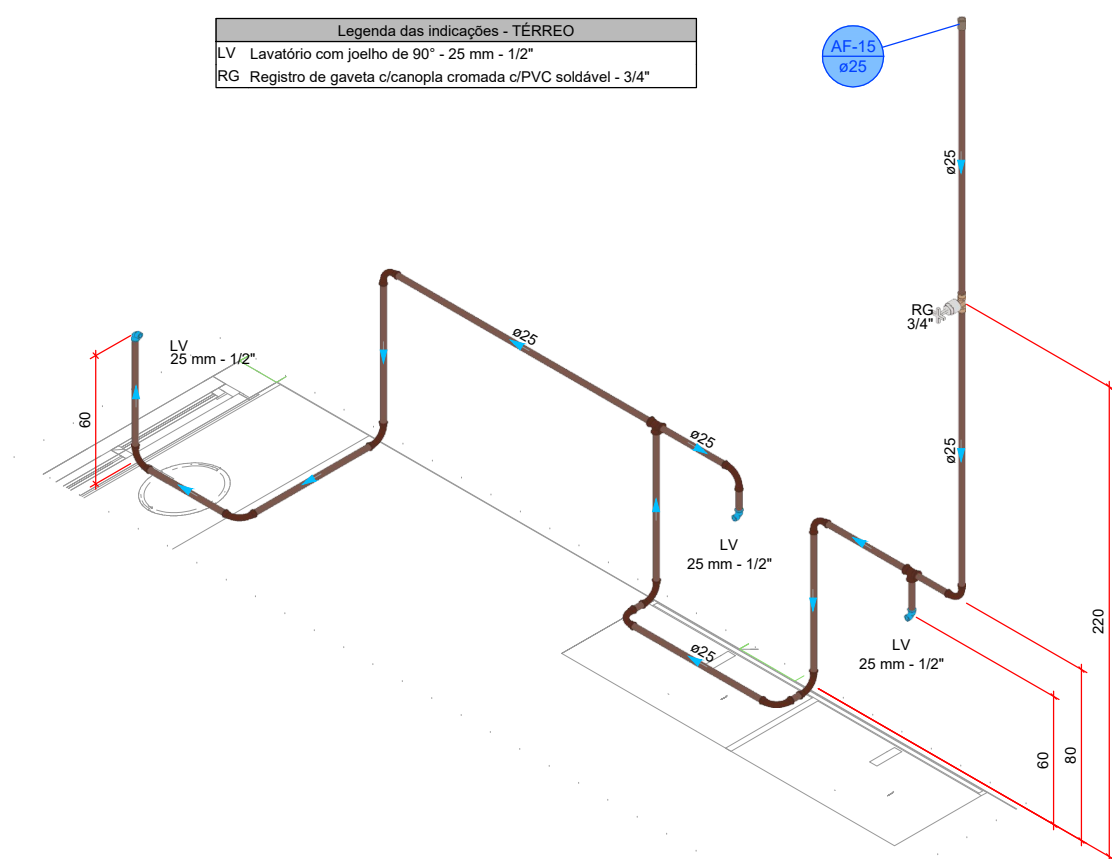


DETALHE H14
1:25

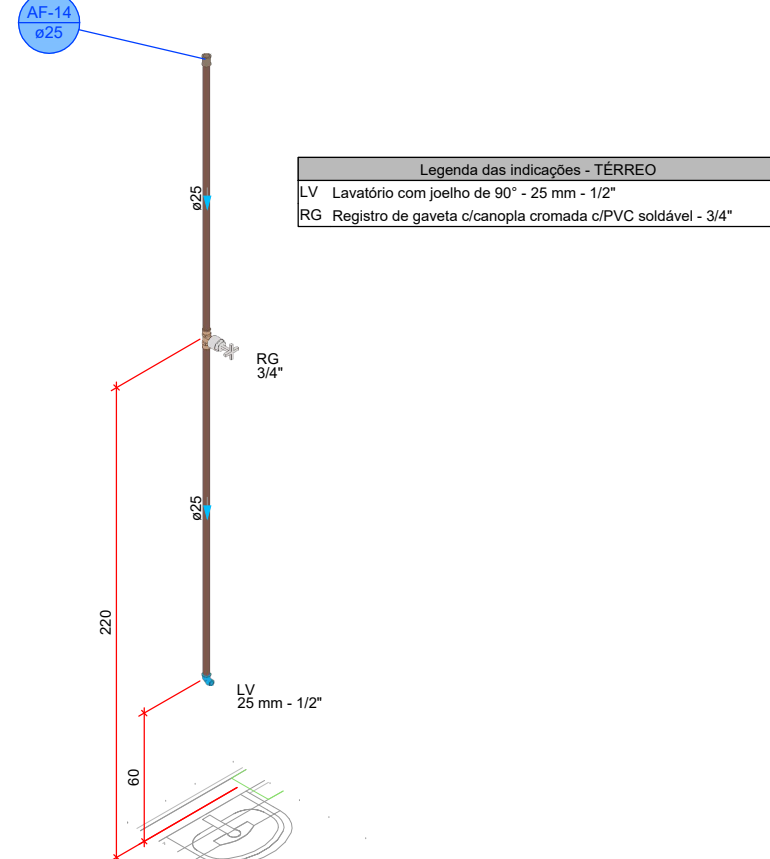


DETALHE HID-15
1:25

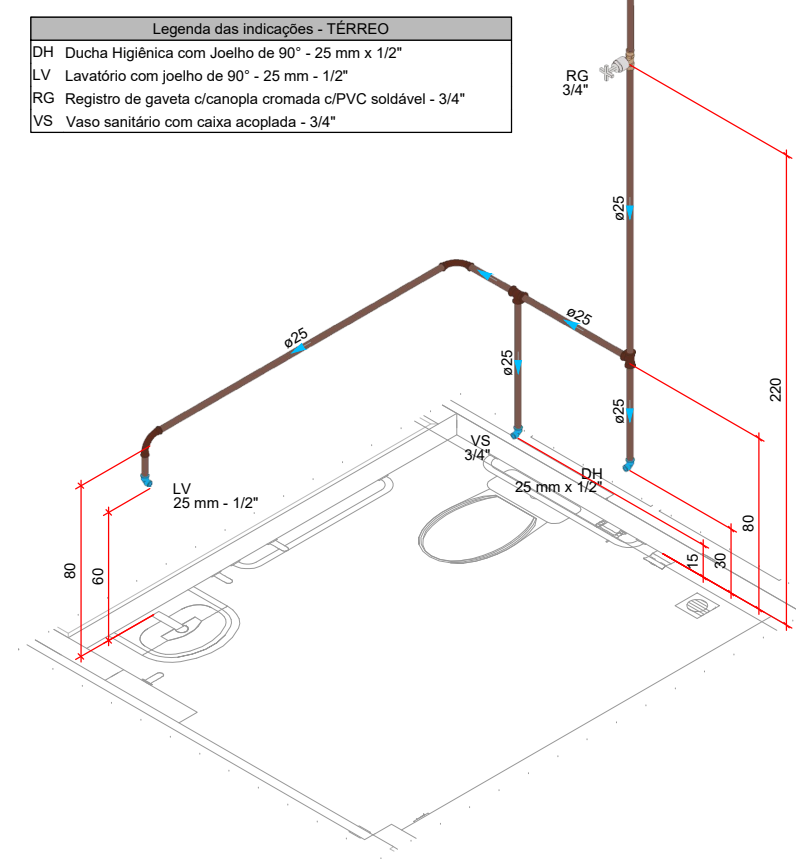


DETALHE HID-16
1:25

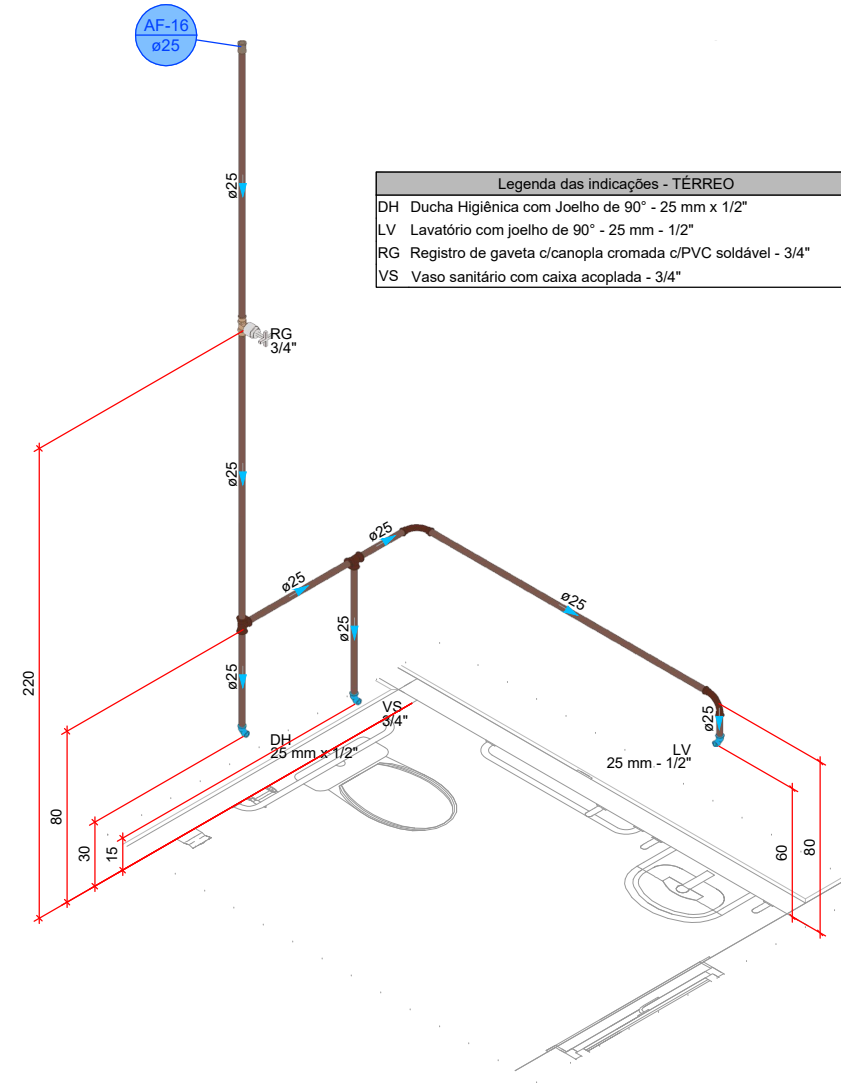


DETALHE HID-17
1:25

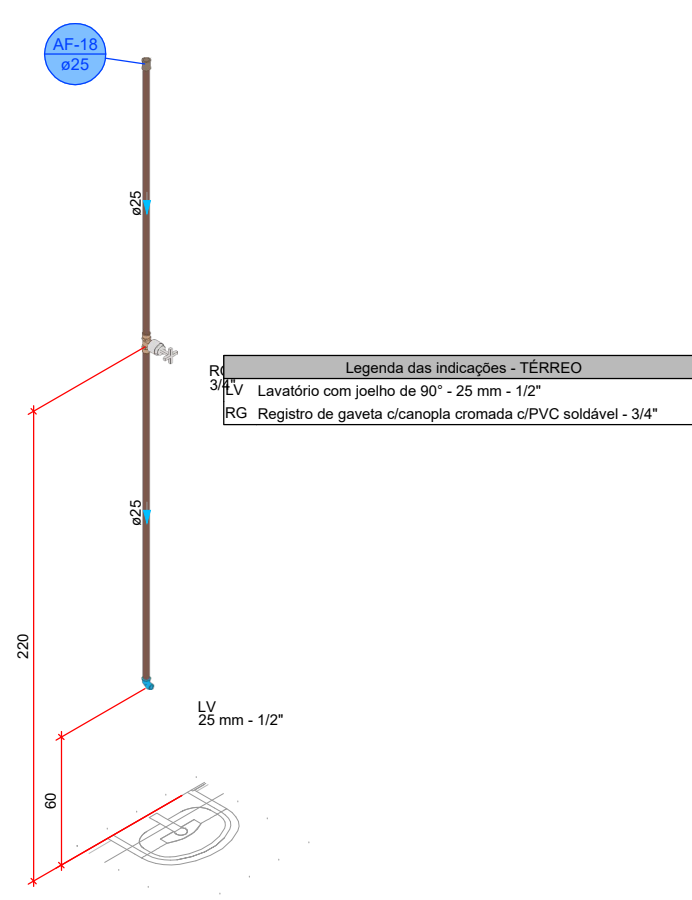


DETALHE HID-18
1:25

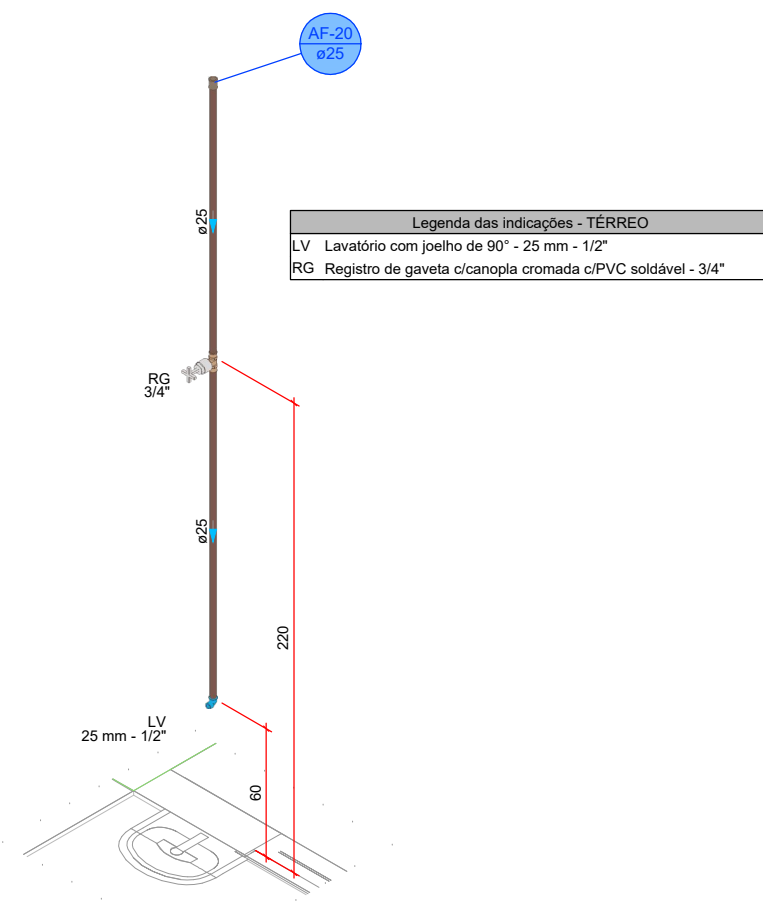


DETALHE HID-19
1:25

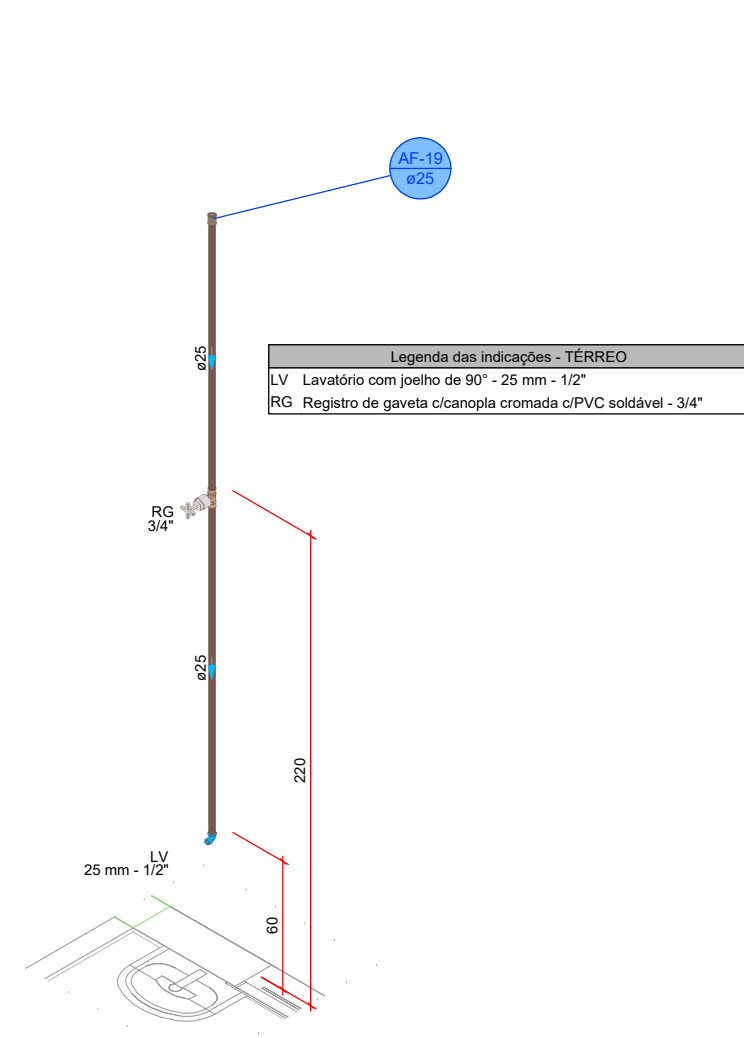


DETALHE HID-20
1:25

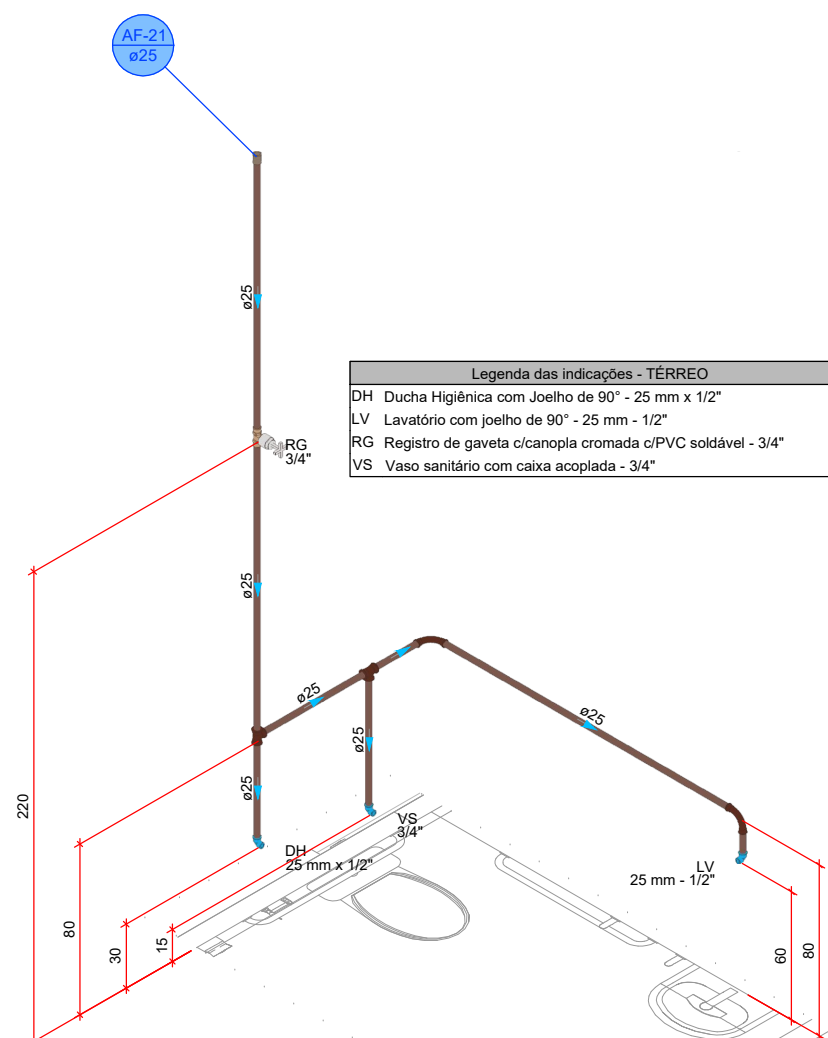


DETALHE HID-21
1:25

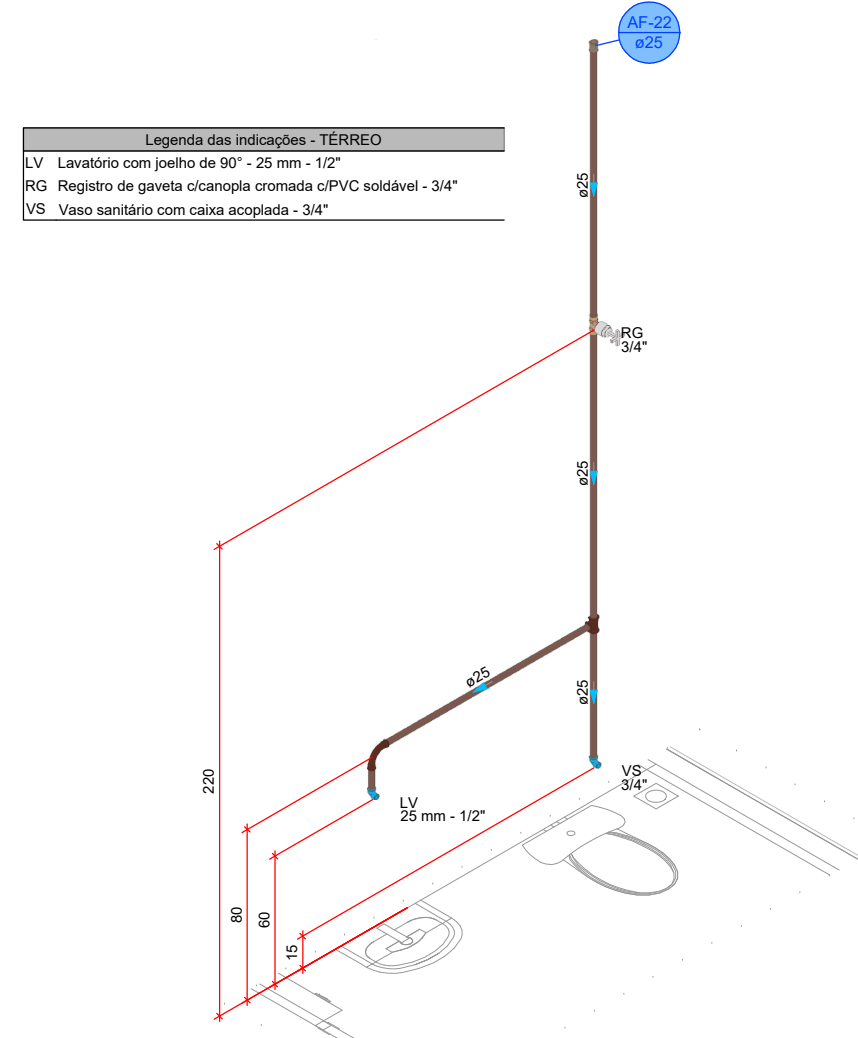


DETALHE HID-22
1:25

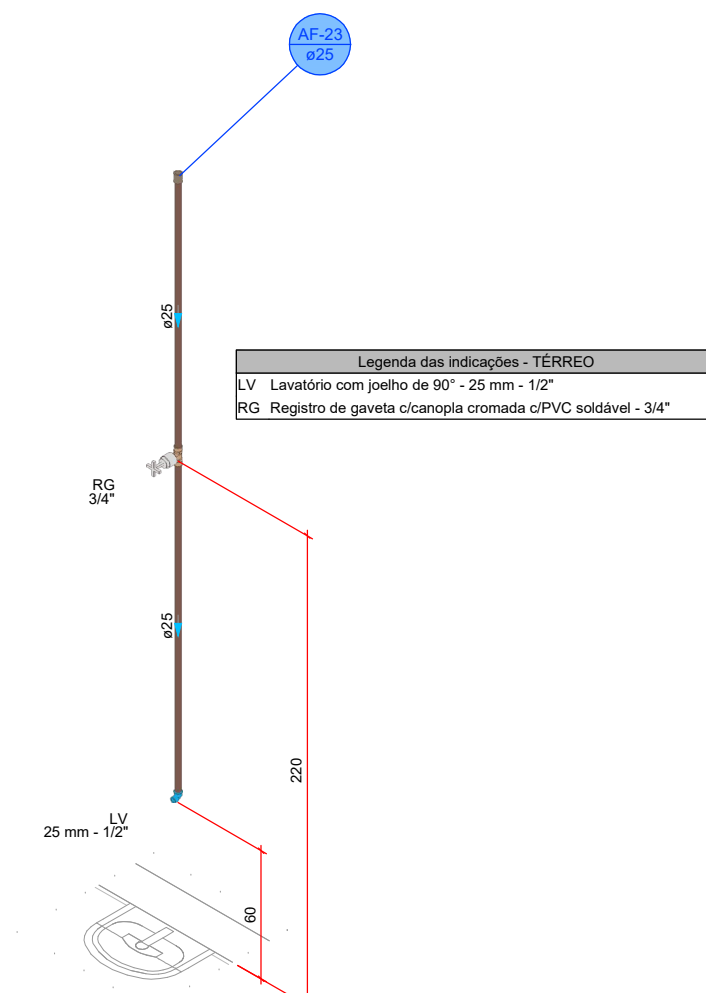


DETALHE HID-23
1:25

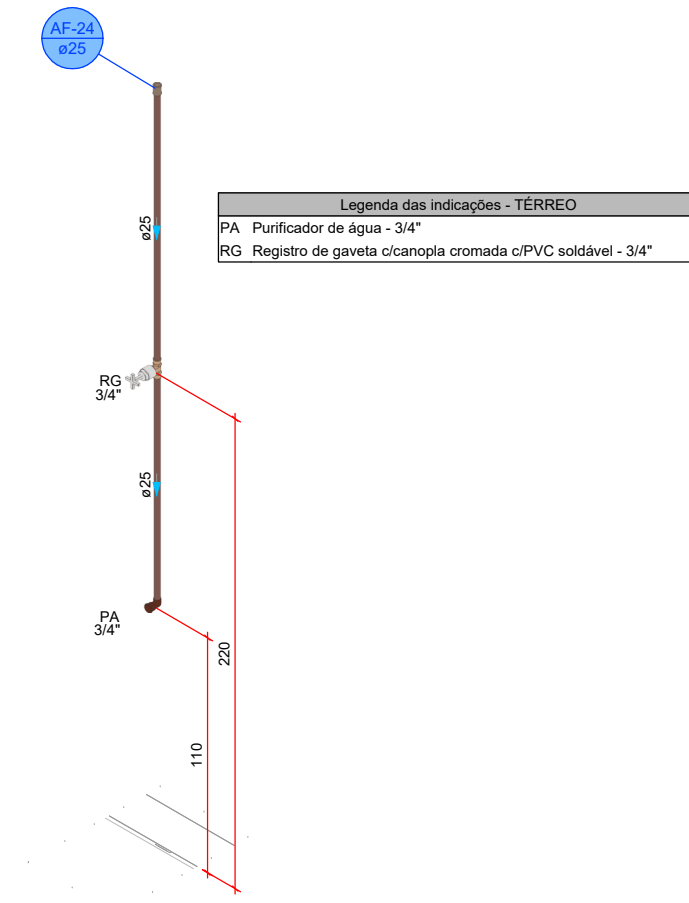


DETALHE HID-24
1:25

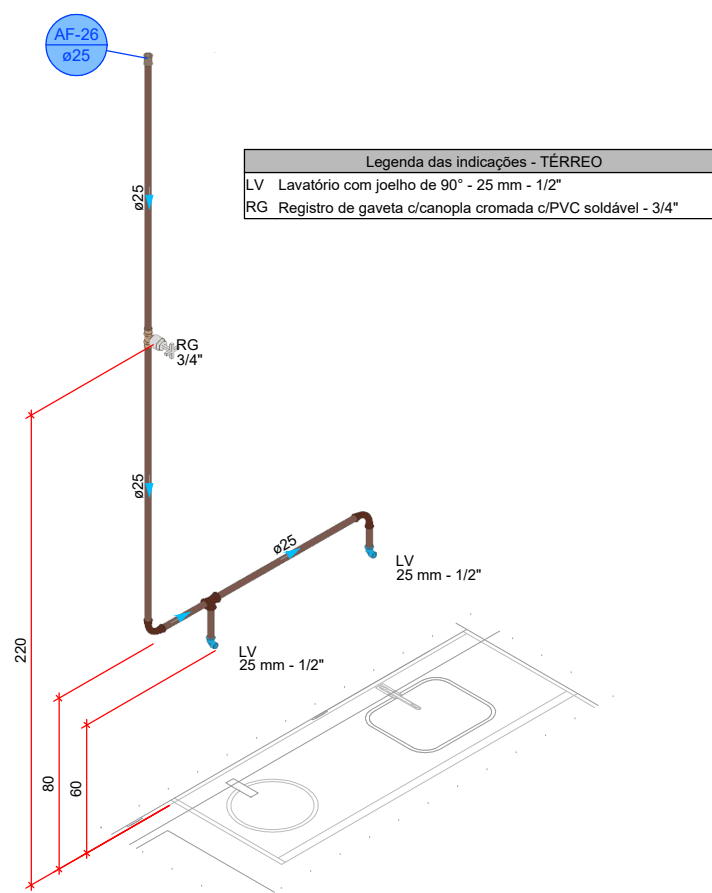


DETALHE HID-25
1:25

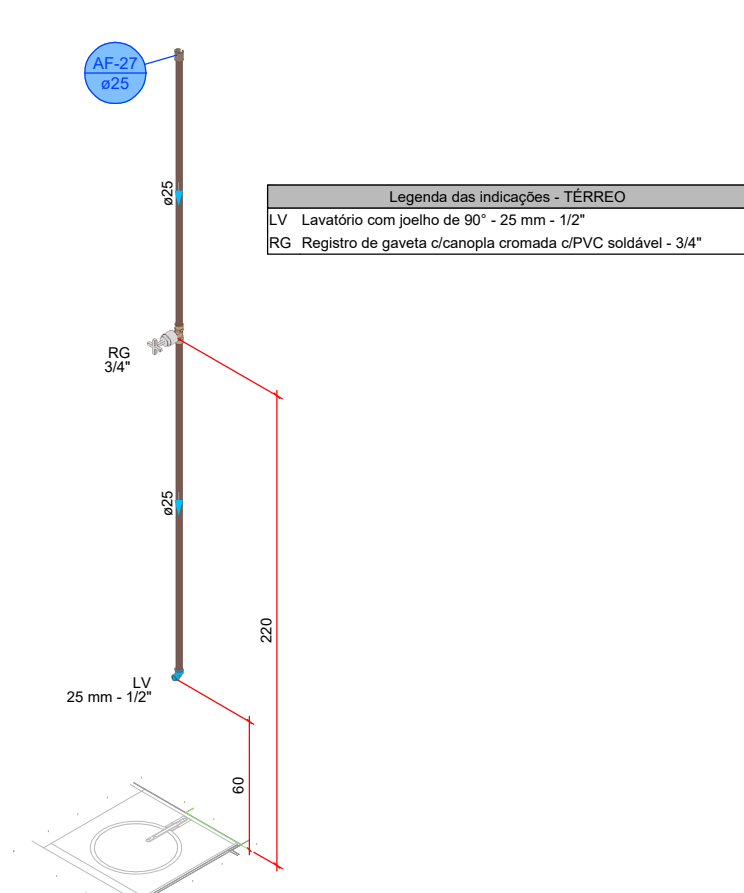

DETALHE HID-26

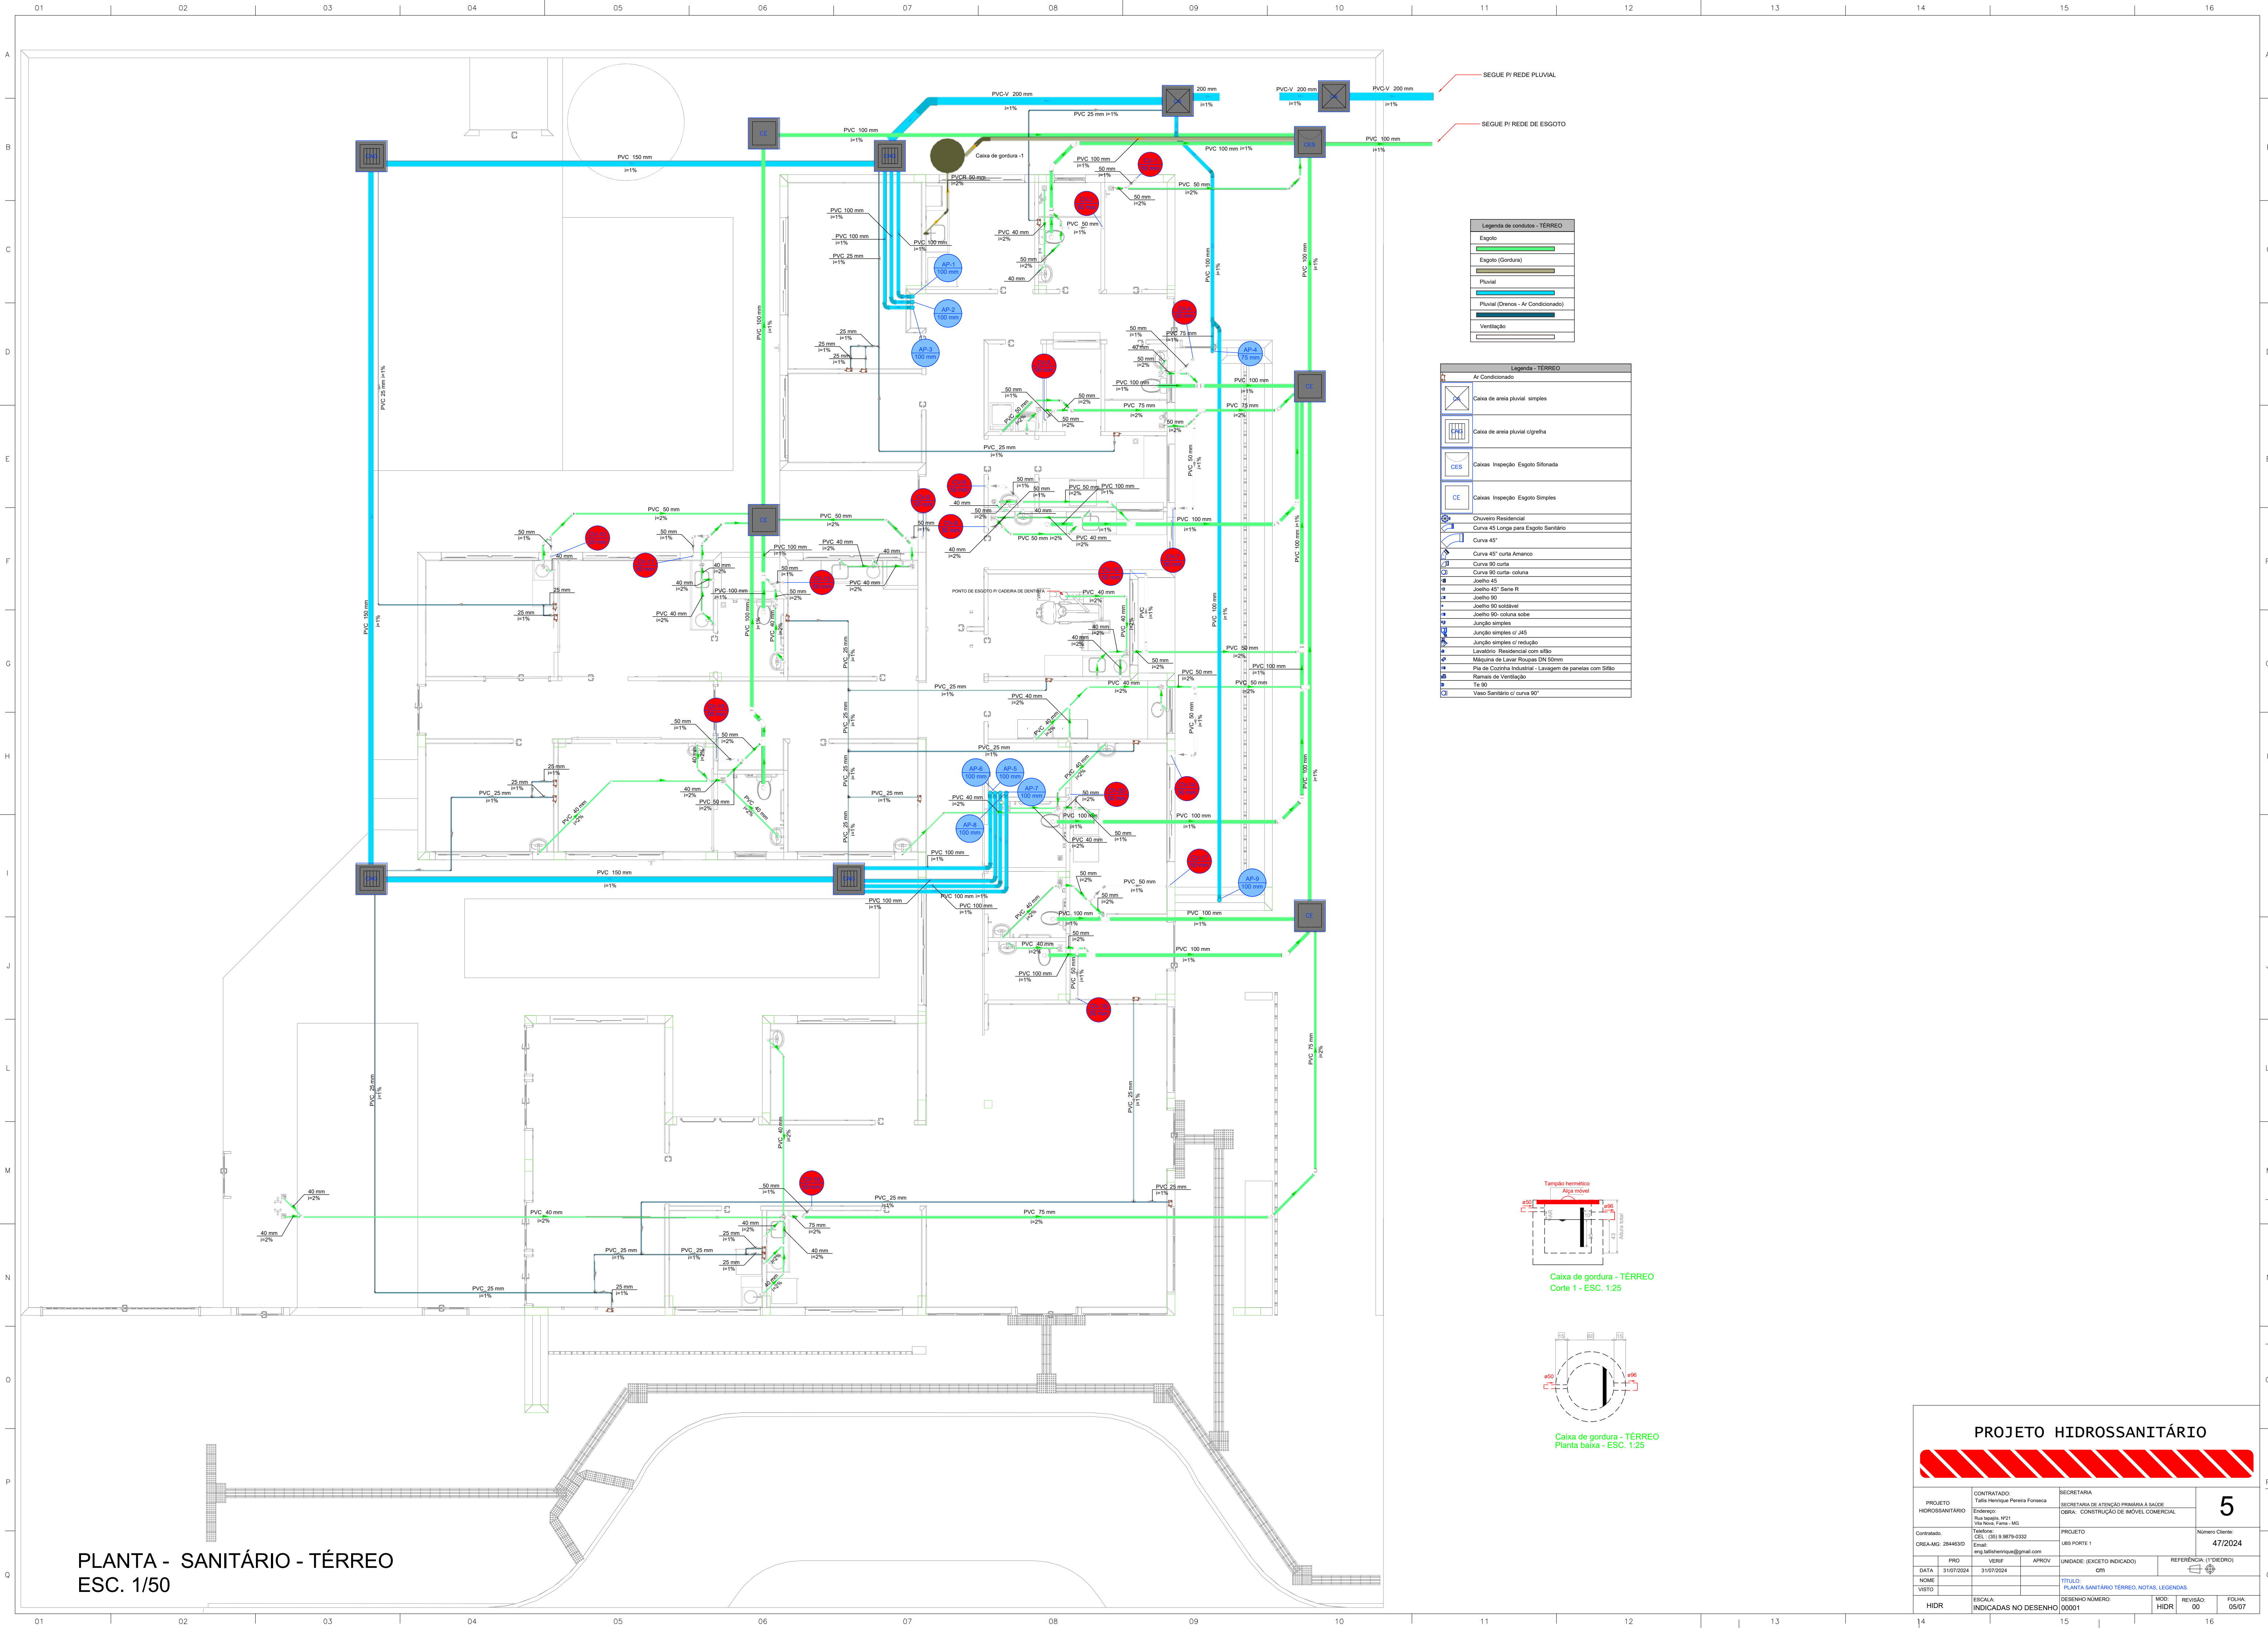

PROJETO HIDROSSANITÁRIO									
PROJETO HIDROSSANITÁRIO		CONTRATADO: Talis Henrique Pereira Fonseca			SECRETARIA SECRETARIA DE ATENÇÃO PRIMÁRIA À SAÚDE			5	
		Endereço: Rua Nogueira, Nº21 Vila Nova, Faria - MG			OBRA: CONSTRUÇÃO DE IMÓVEL COMERCIAL				
Contratado: QREIA-MG: 284463D		Telefone: CPL: (051) 9.9879-0332 Email: eng.talishenrique@gmail.com			PROJETO UBS PORTE 1			Número Cliente: 47/2024	
PRO		VERIF		APROV		UNIDADE (EXCETO INDICADO)		REFERÊNCIA (TÉRREO)	
DATA 31/07/2024		31/07/2024				cm			
NOME VISTO						TÍTULO: PLANTA SANITÁRIO TERREO, NOTAS, LEGENDAS.			
HIDR		ESCALA: INDICADAS NO DESENHO		DESENHO NÚMERO: 00001		MOD: HIDR		REVISÃO 00	
								FOLHA 05/07	
4				15				16	





















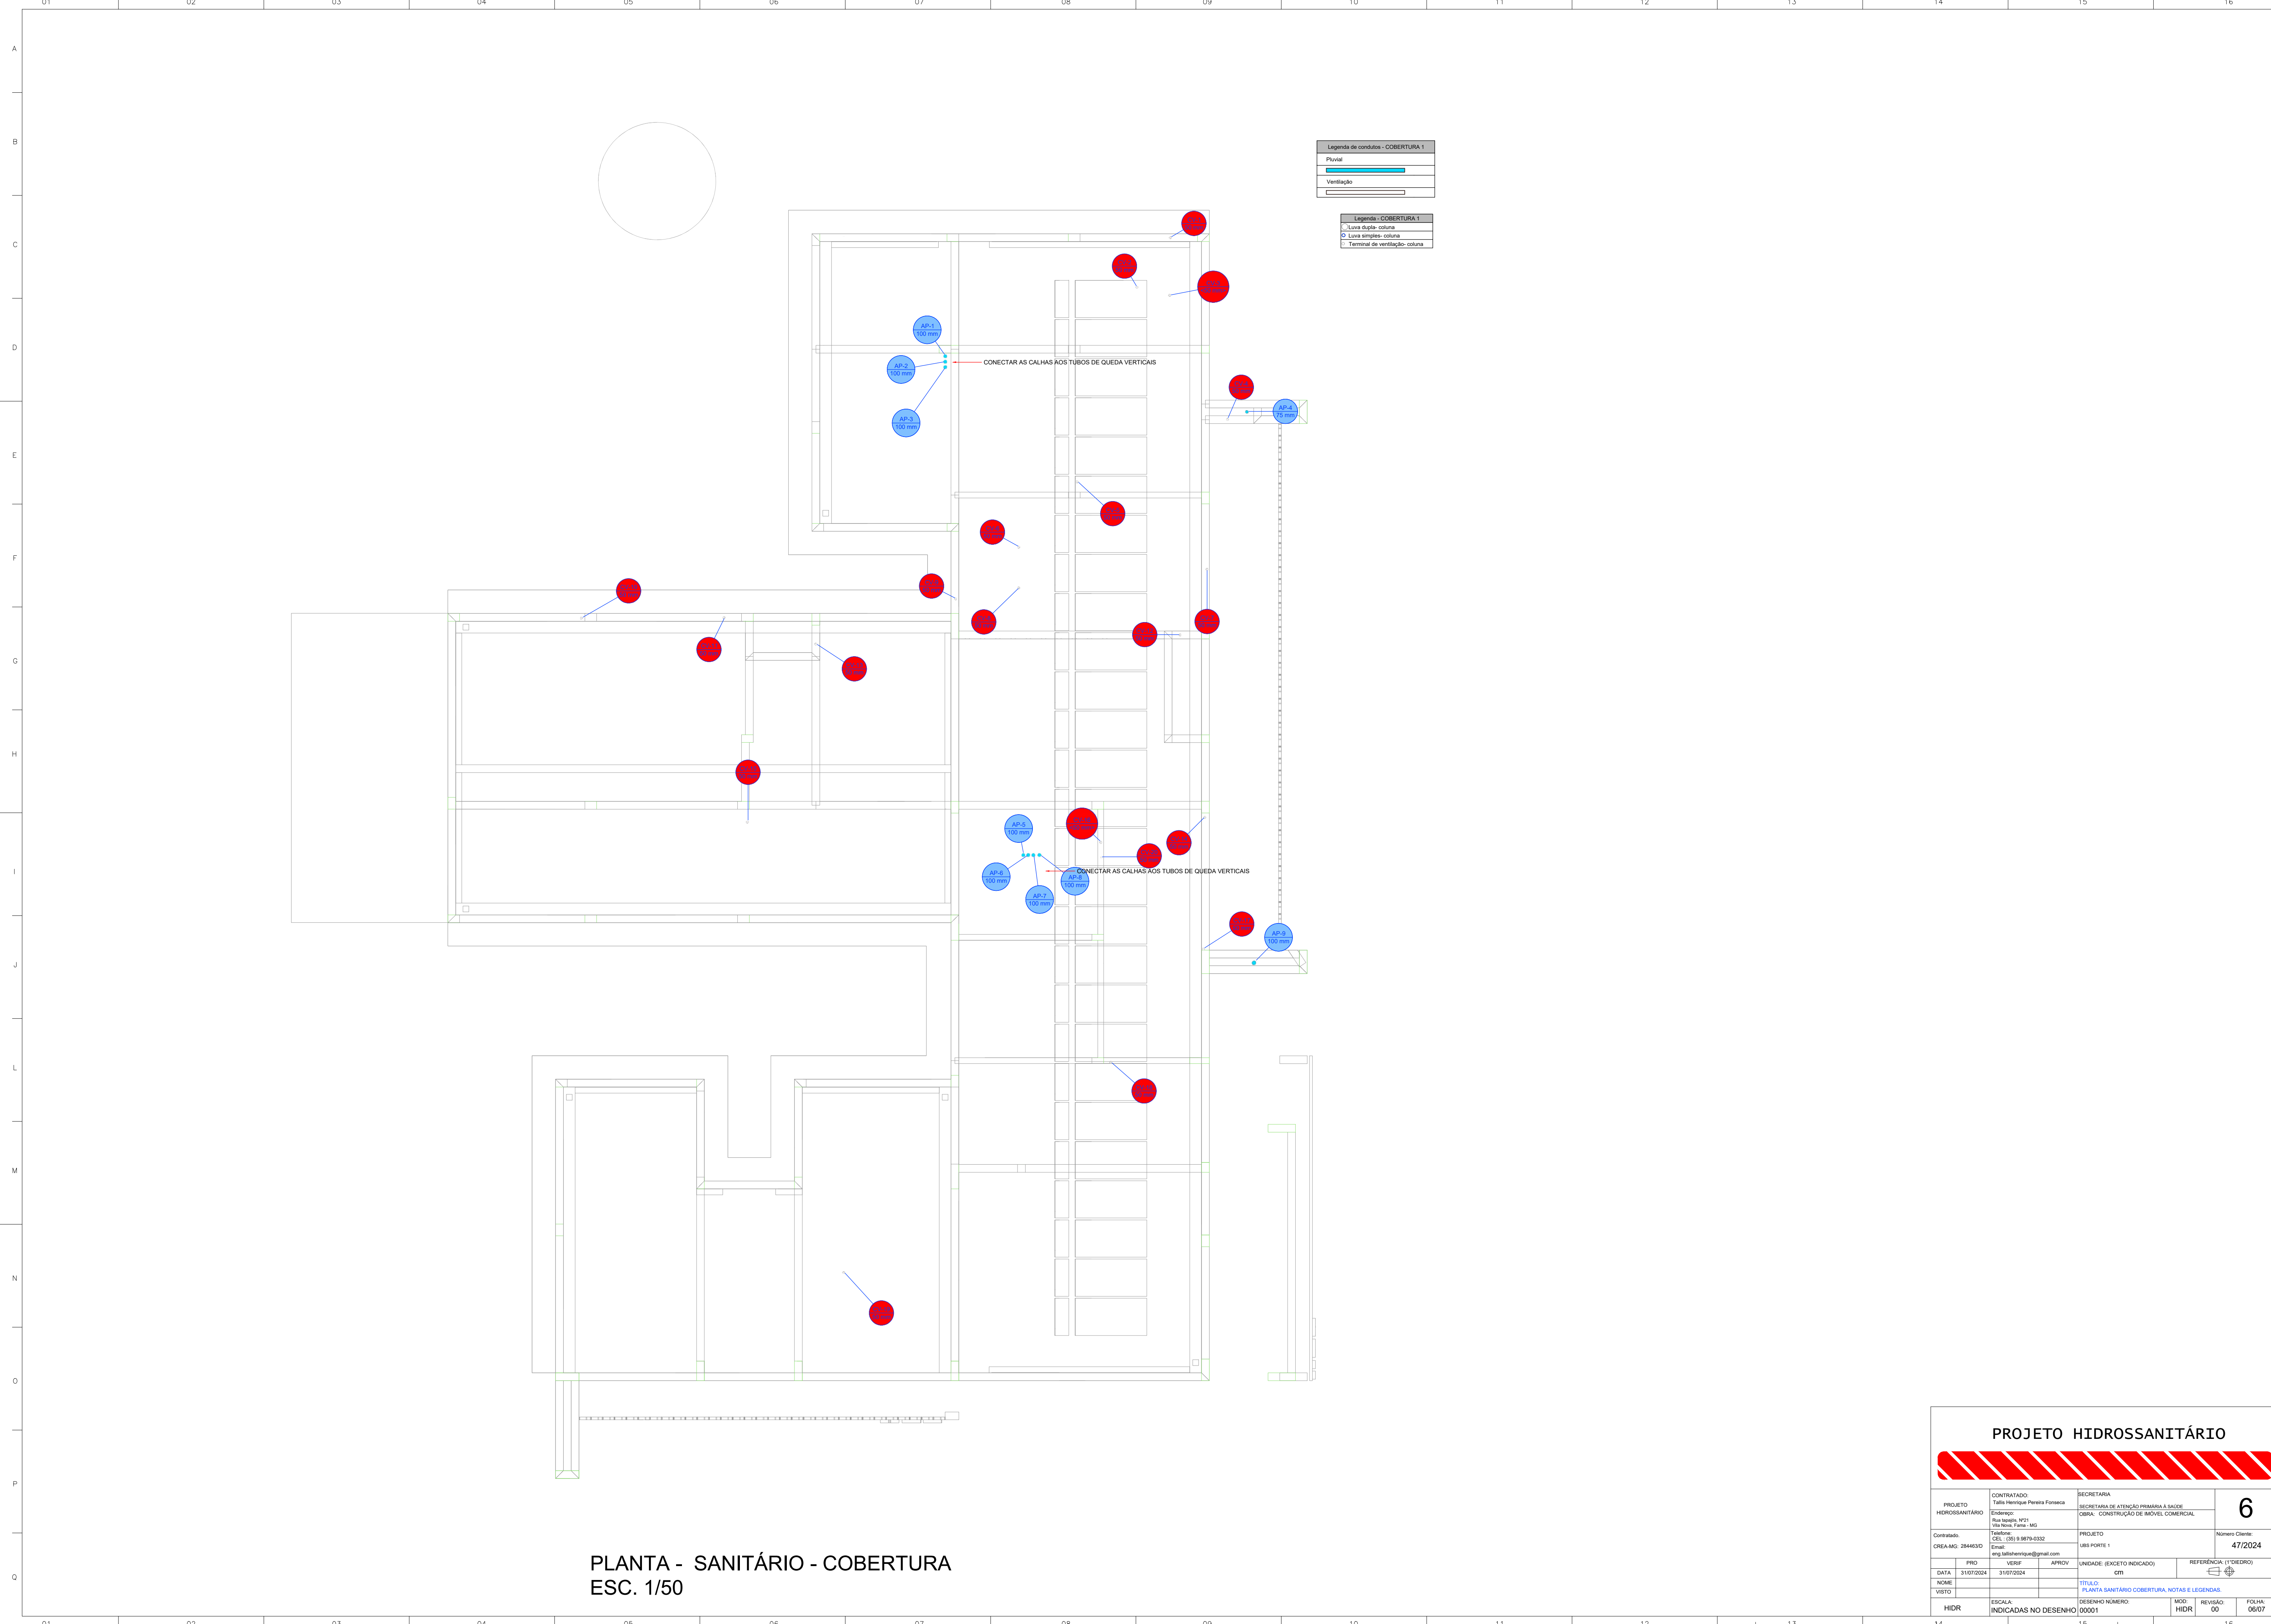


Legenda de condutos - COBERTURA 1	
Pluvial	
Ventilação	

Legenda - COBERTURA 1	
Linha dupla - coluna	
Linha simples - coluna	
Terminal de ventilação - coluna	

PLANTA - SANITÁRIO - COBERTURA
ESC. 1/50

PROJETO HIDROSSANITÁRIO										
PROJETO HIDROSSANITÁRIO			CONTRATADO: Talis Henrique Pereira Fonseca				SECRETARIA SECRETARIA DE ATENÇÃO PRIMÁRIA À SAÚDE			
Endereço: Rua Tanque, Nº21 Vila Nova, Fátima - MG			Telefone: CEL: (35) 9.9879-0332				OBRA: CONSTRUÇÃO DE IMÓVEL COMERCIAL			
Contratado: CREAM-MG: 284463D			Email: eng.talishenrique@gmail.com				PROJETO UBS PORTE 1		Número Cliente: 47/2024	
DATA 31/07/2024		PROJ VERIF		APROV		UNIDADE: (EXCETO INDICADO) cm		REFERÊNCIA 1 (TREDRO)		
NOME VISTO						TÍTULO: PLANTA SANITÁRIO COBERTURA, NOTAS E LEGENDAS.				
HIDR		ESCALA: INDICADAS NO DESENHO		DESENHO NÚMERO: 00001			MOD HIDR		REVISÃO: 00	
1.4				1.5					1.6	

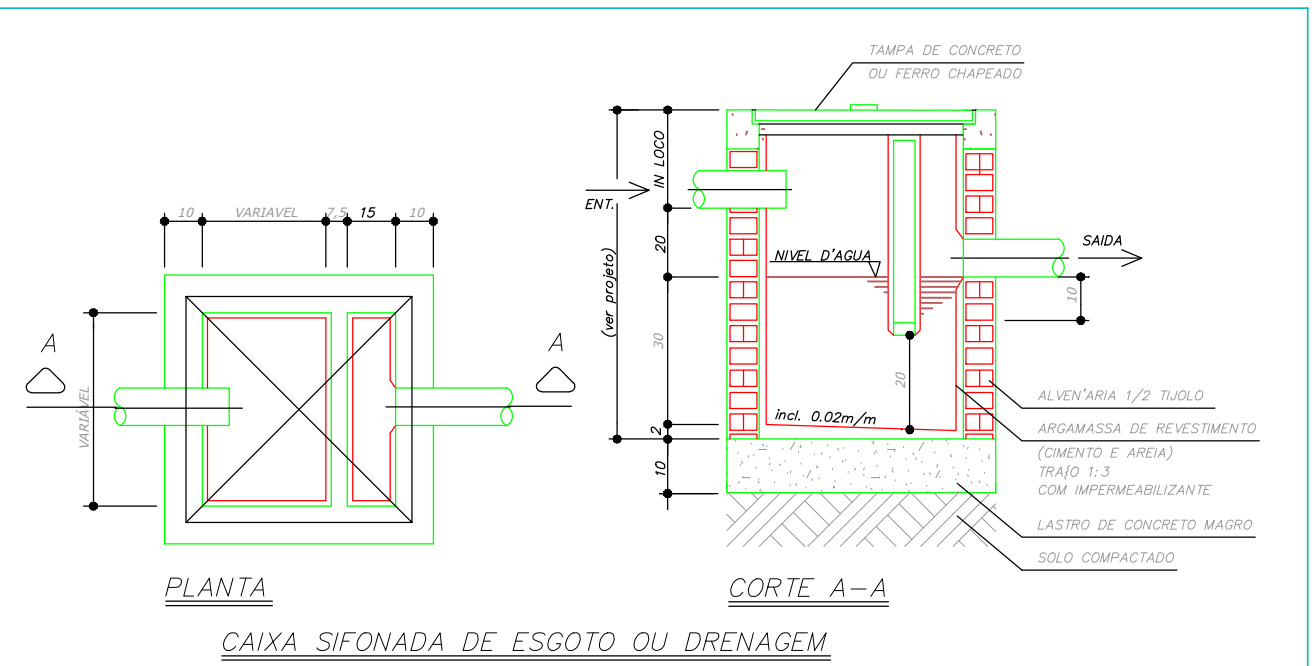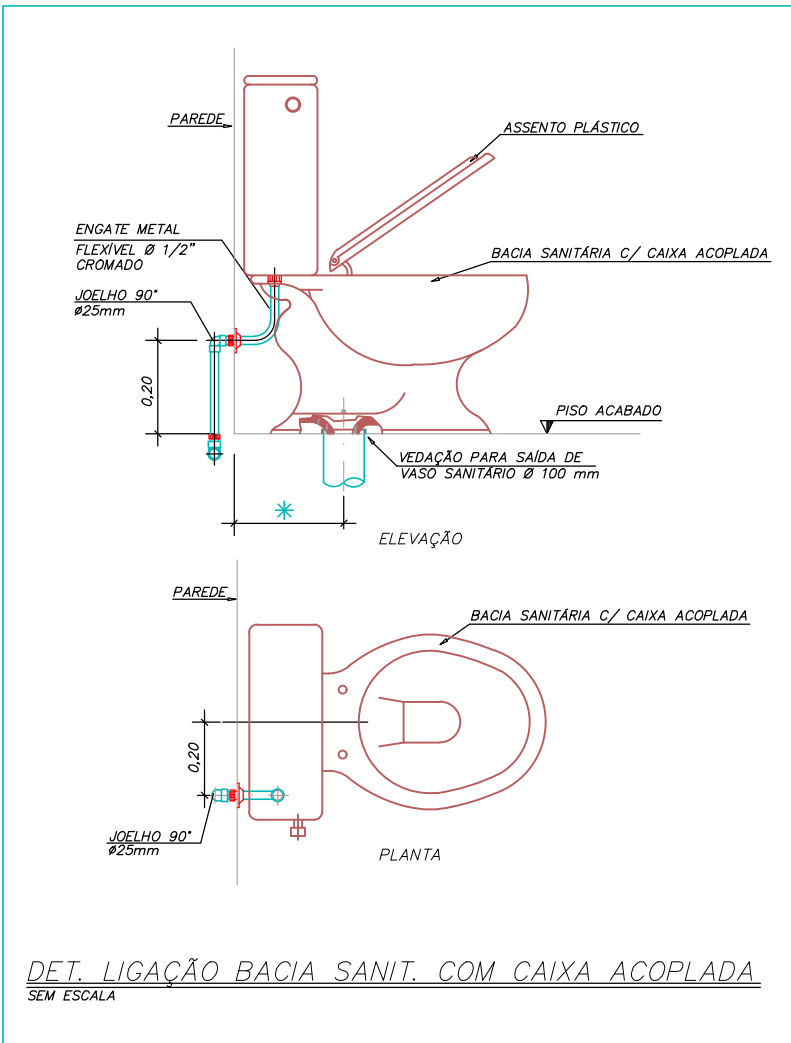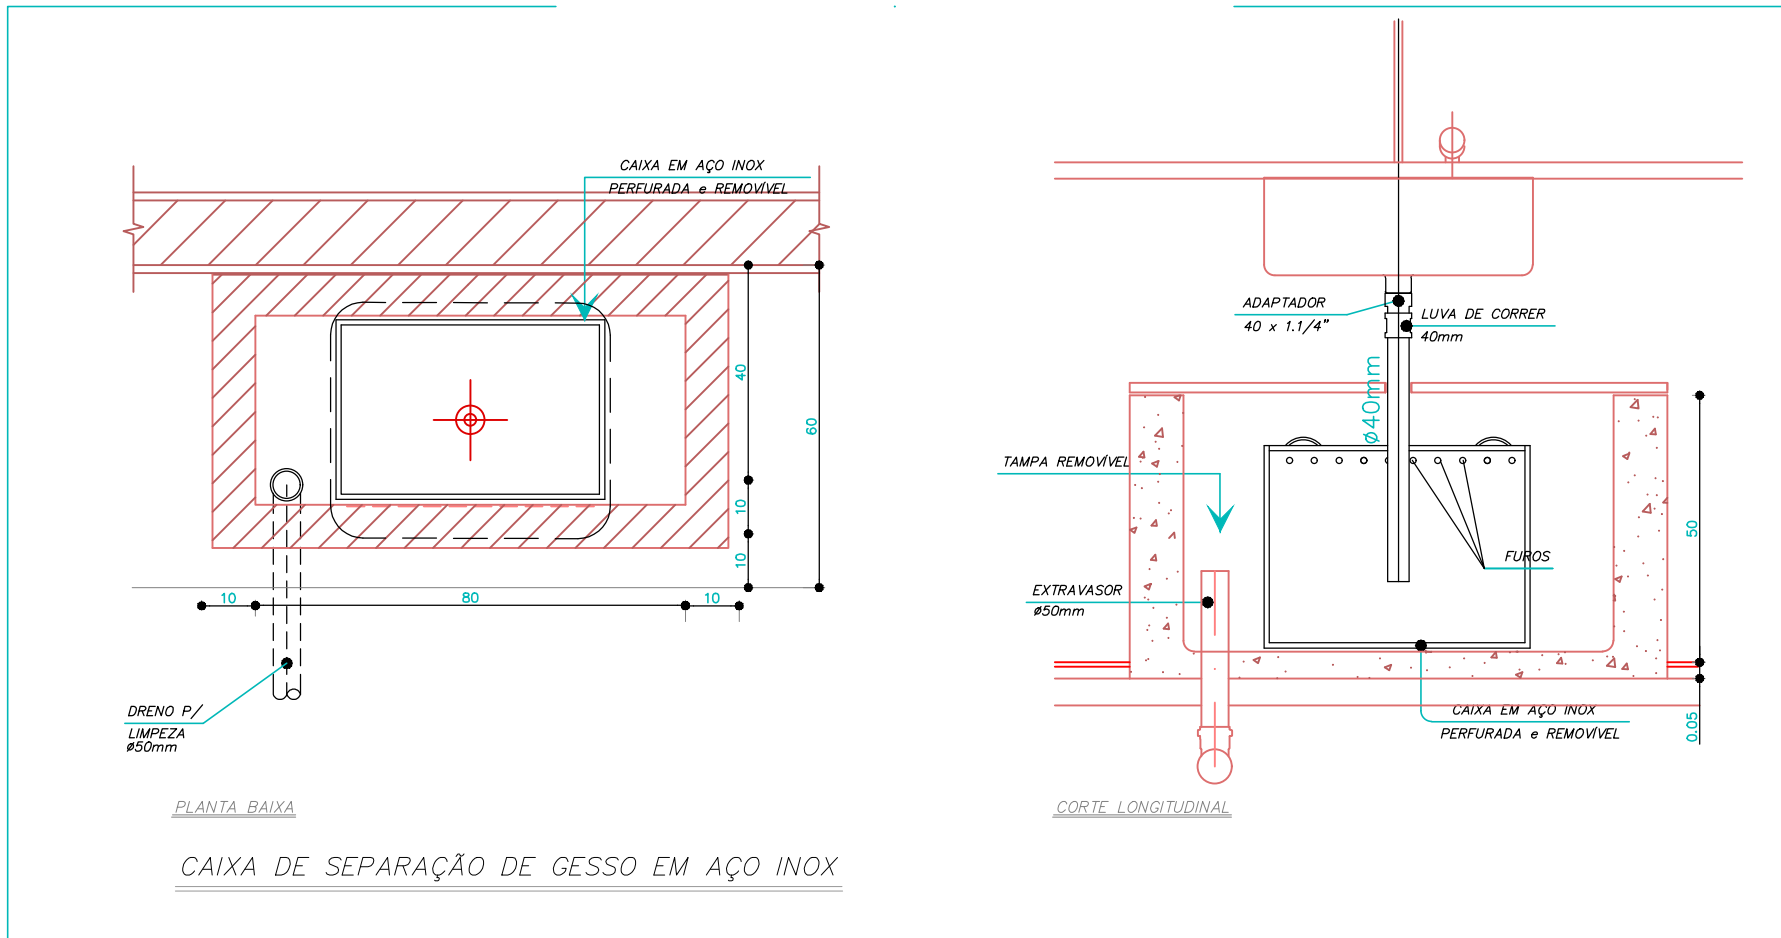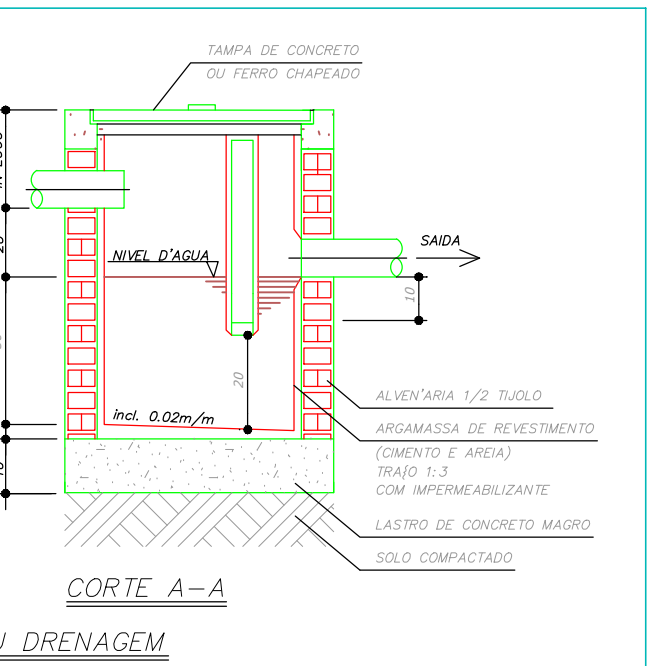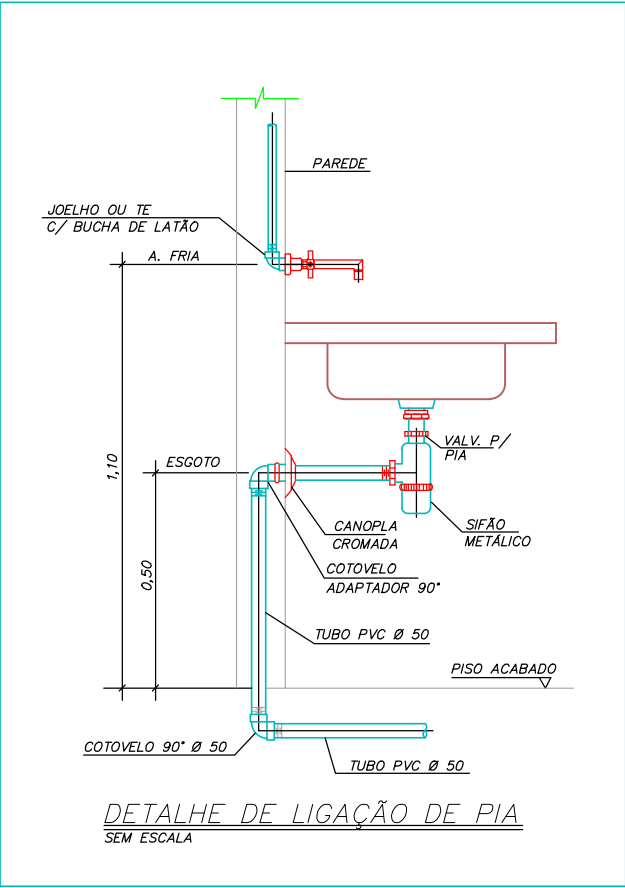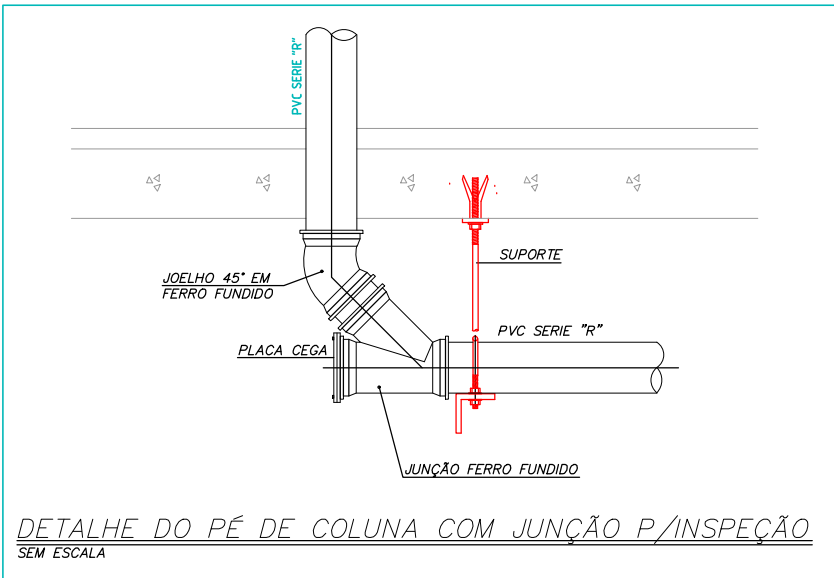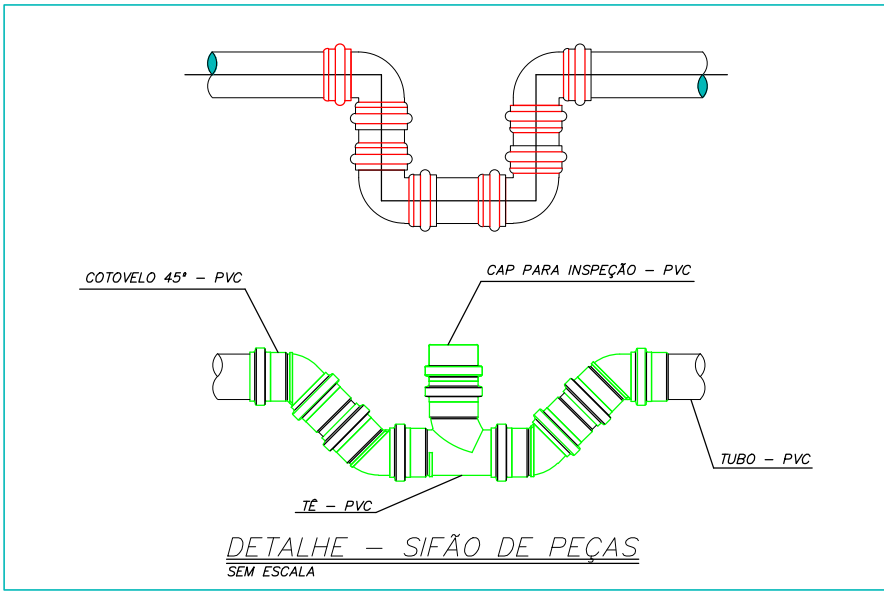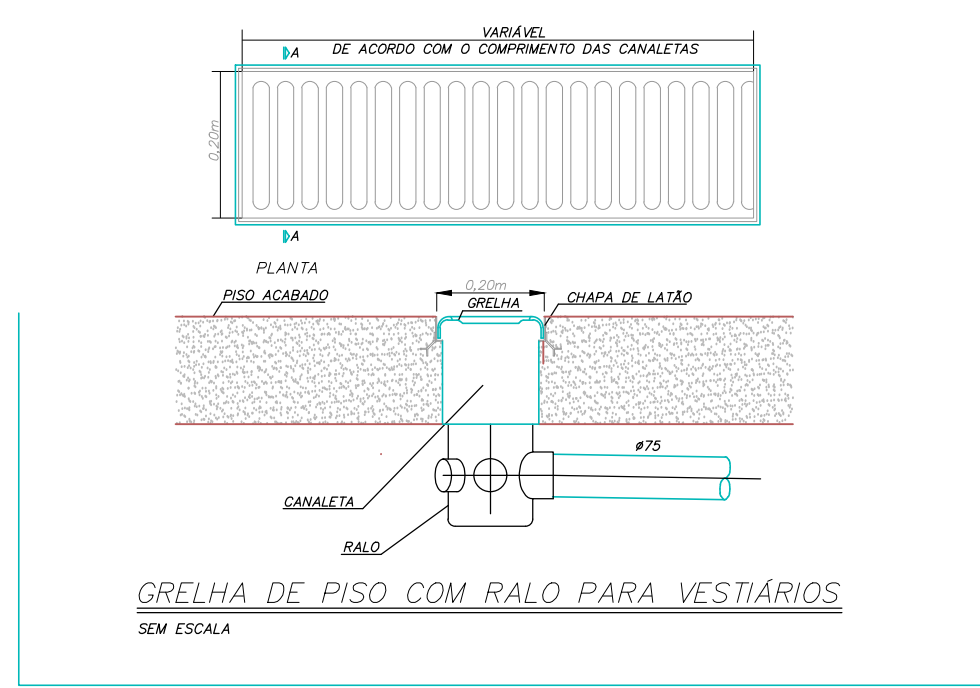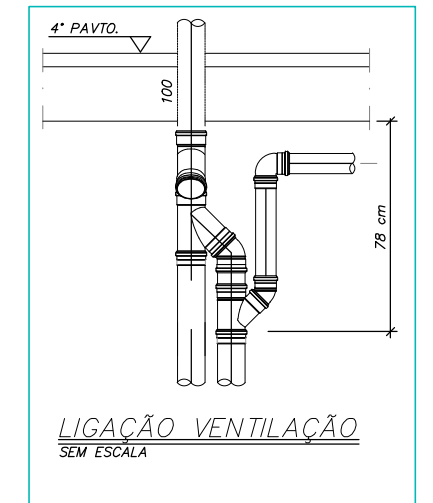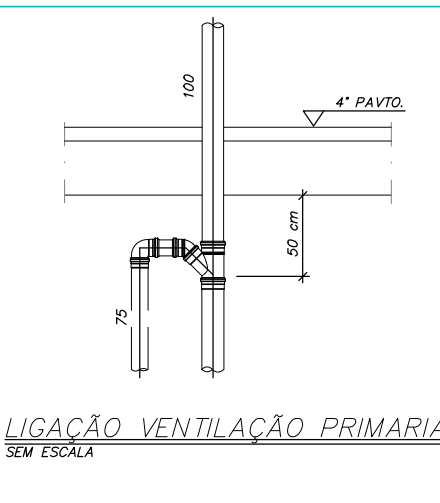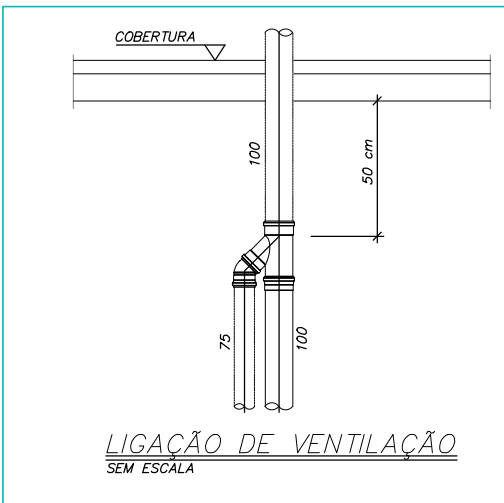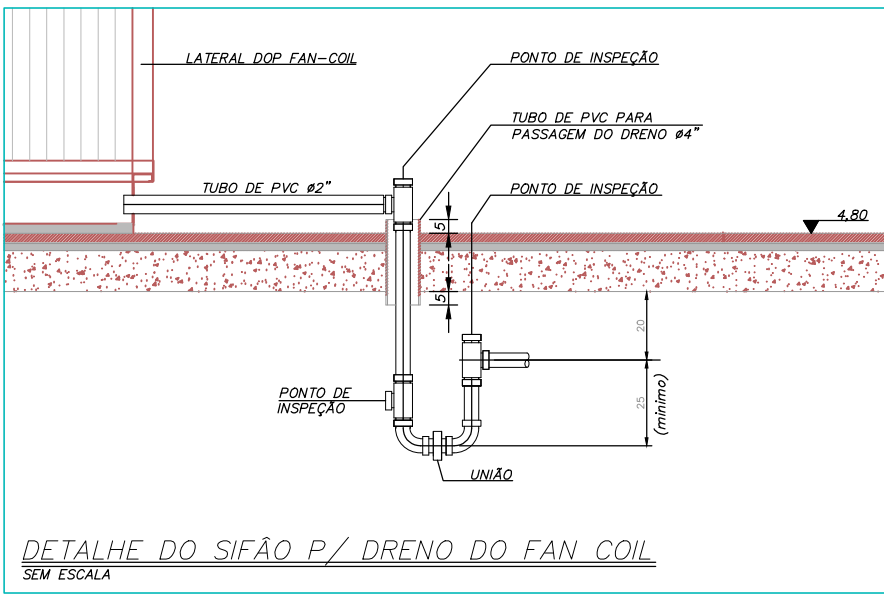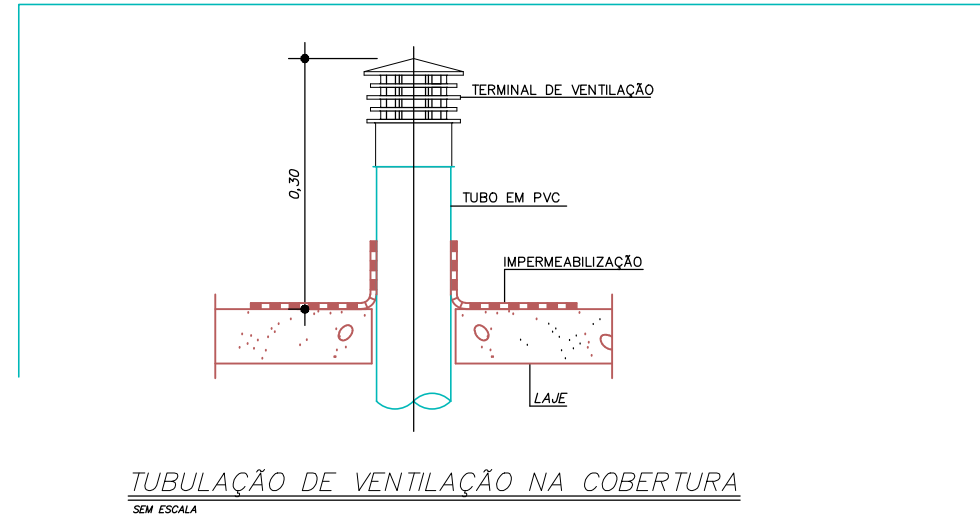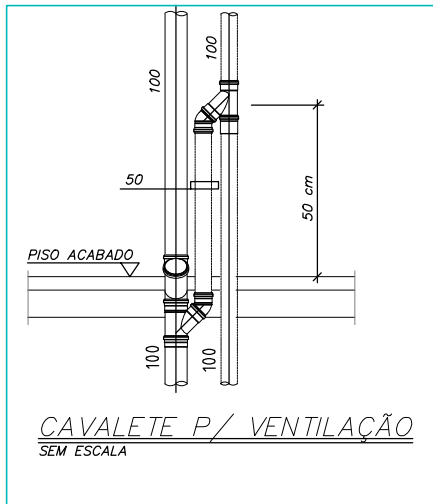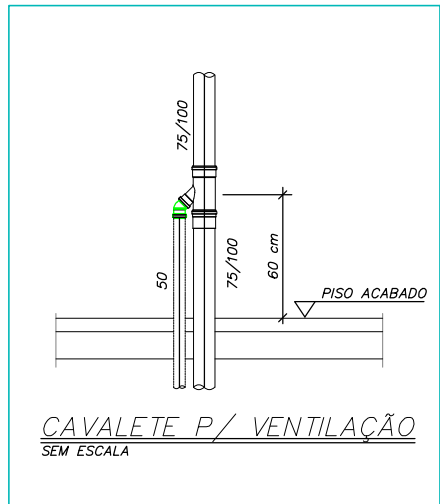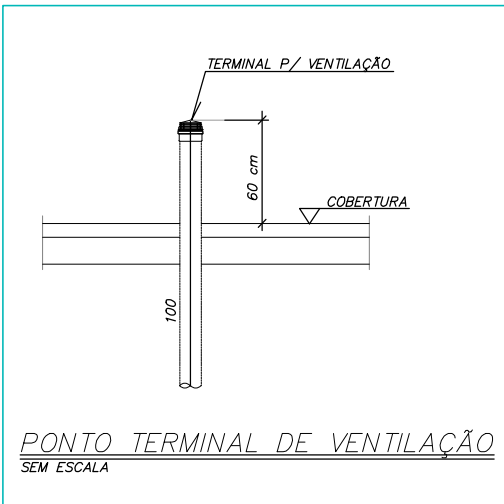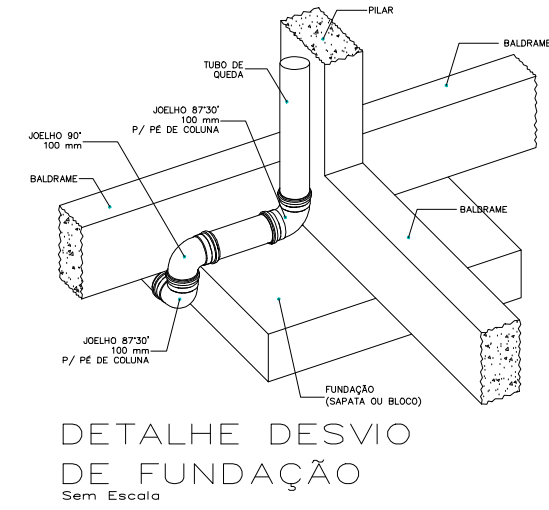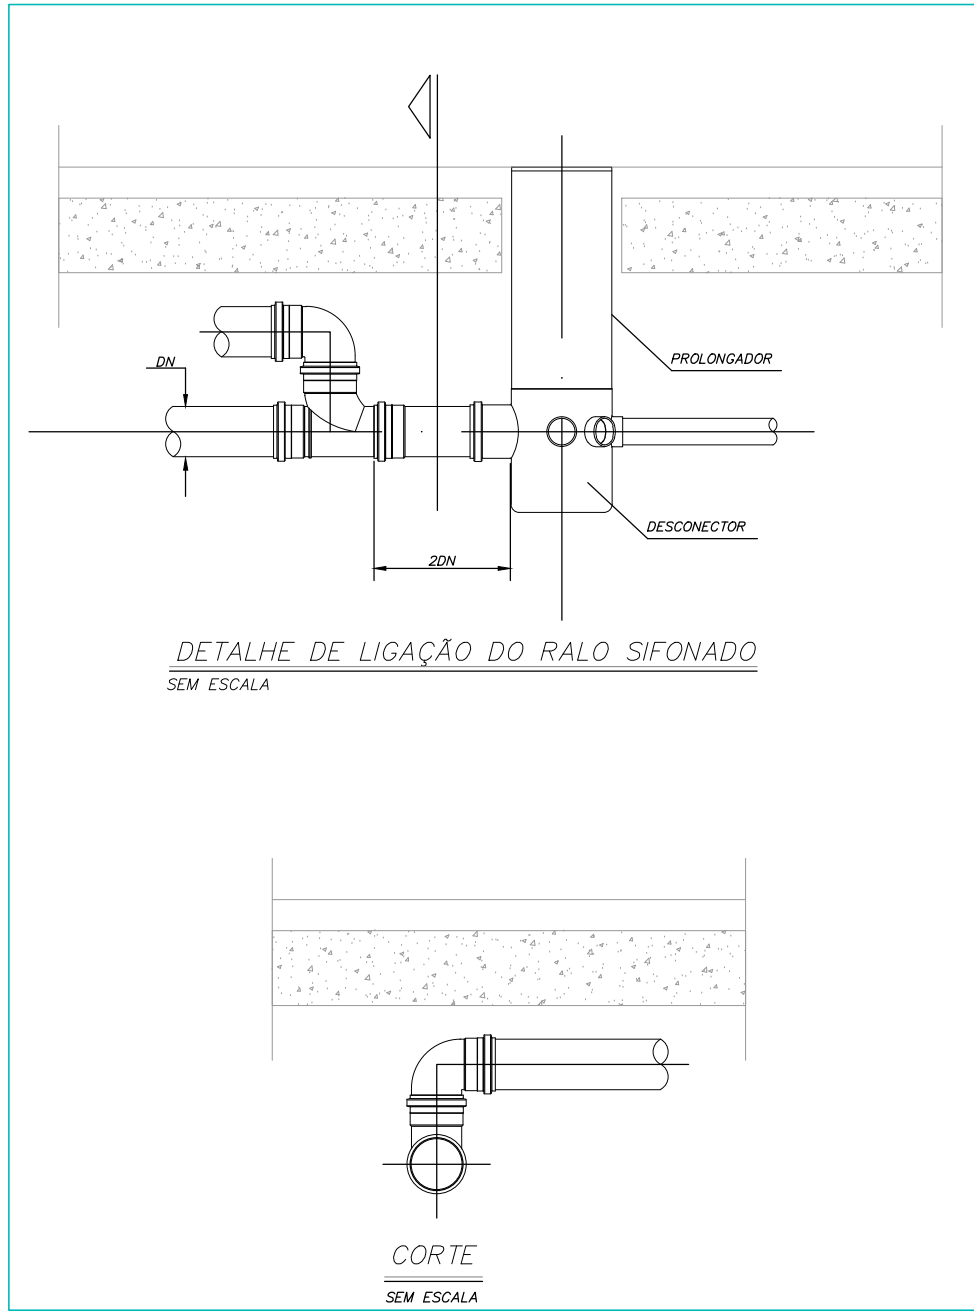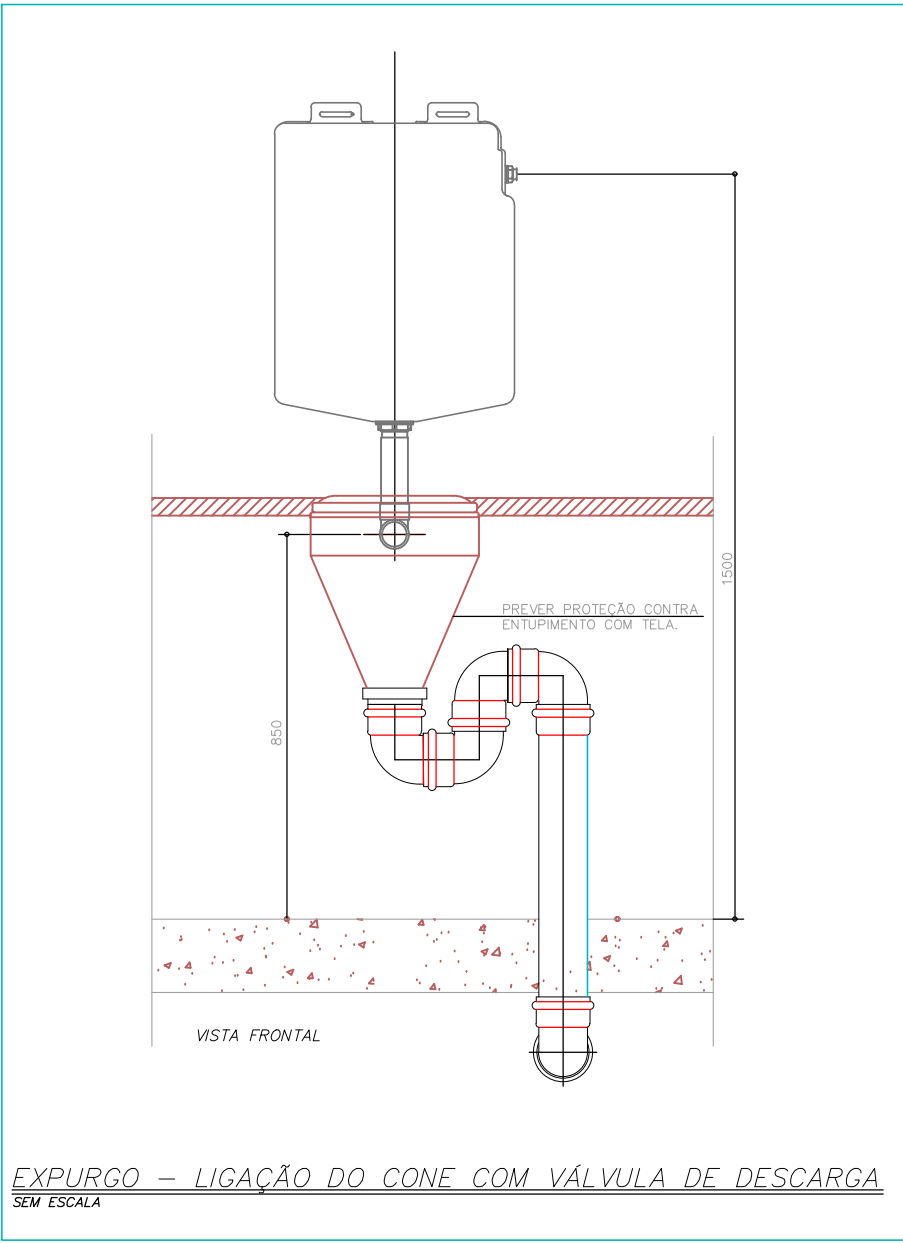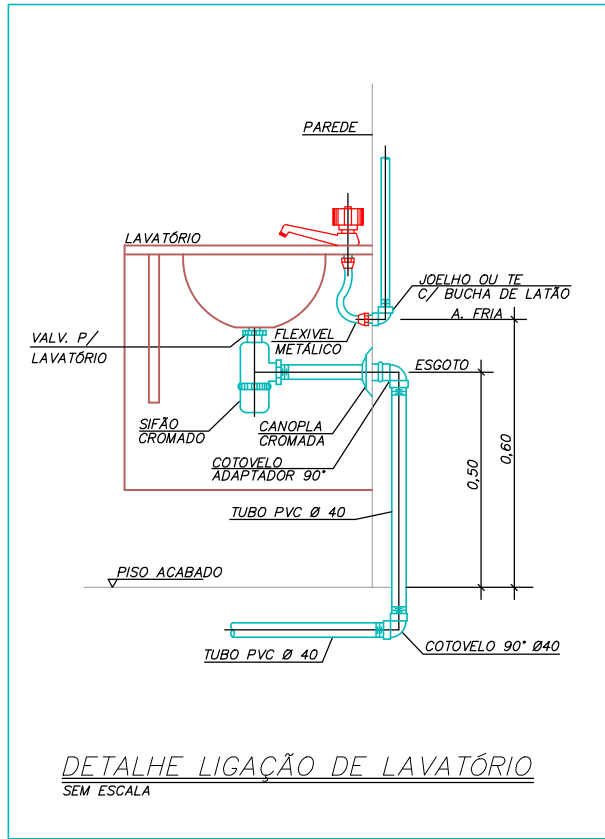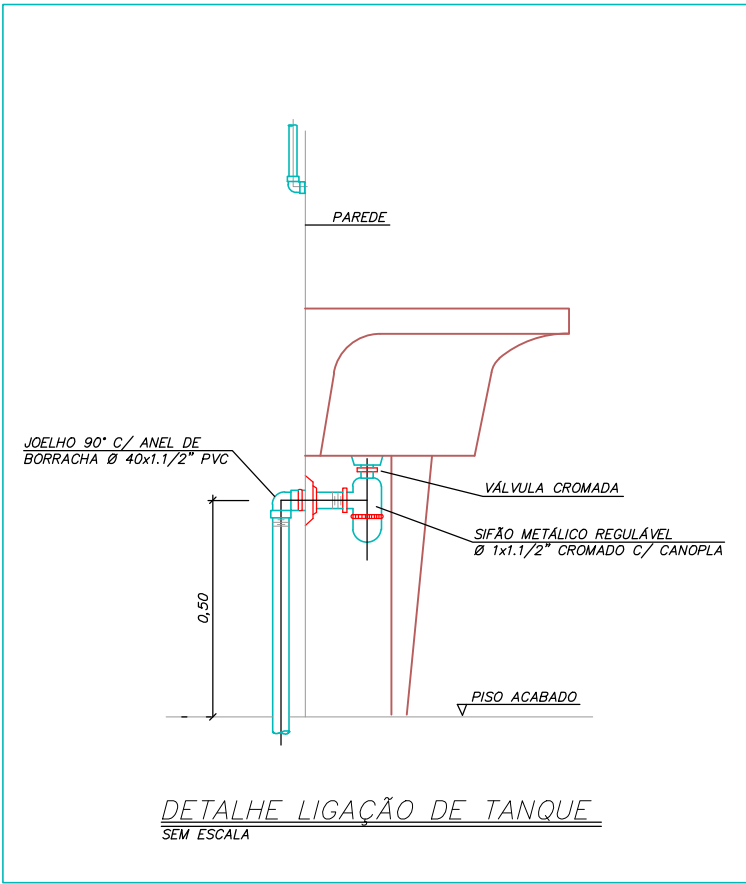

PROJETO HIDROSSANITÁRIO									
PROJETO		CONTRATADO:		CLIENTE:					
HIDROSSANITÁRIO		Talis Henrique Pereira Fonseca		SECRETARIA DE ATENÇÃO PRIMÁRIA À SAÚDE					
		Endereço:		Rua Toledo, Nº 21					
		Bairro:		Vila Nova, Foz de Iguaçu - PR					
		Telefone:		(051) 9 9879-0332					
		E-mail:		eng.talishenrique@gmail.com					
Contratado:		CNPJ:		06.908.790/0001-01		Endereço obra:		Número cliente:	
CNEIA-MG: 28463D		CNPJ:		06.908.790/0001-01		UBS PORTE 1		47/2024	
PRD		VERIF		APROV		UNIDADE: (EXCETO INDICADO)		REFERÊNCIA (1) (TUBO)	
DATA: 31/07/2024		31/07/2024				CIV			
NOME						TÍTULO:		DETALHES SANITÁRIOS, NOTAS E LEGENDAS	
VISTO									
HIDR		ESCALA:		INDICADAS NO DESENHO		MOD: 00		FOLHA: 07/07	