


PAVIMENTO TERREC

TABELA GERAL DE REGISTRAÇÃO						
ÍMAGEM	SÍMBOLO	N.º	NOME POPULAR	NOME CIENTÍFICO	ALTURA DA ÁRVORE	DIÂMETRO DO TRONCO
	01		GRAMA SÃO CARLOS		25cm	39,20cm
	02		ALCANTARIL DE CAMUFLAR	COCCOLUX GILADY	1,50 a 2,00m	01
	03		PAU-FERRO	CAECALMUS FERREIRA	1,50 a 2,00m	01
	04		AMORÉIA	MORUS NIGRA	1,50 a 2,00m	01
	05		FLAMBOYANT	DECALMUS FERREIRA	80-90cm	02
	06				1,50 a 2,00m	01

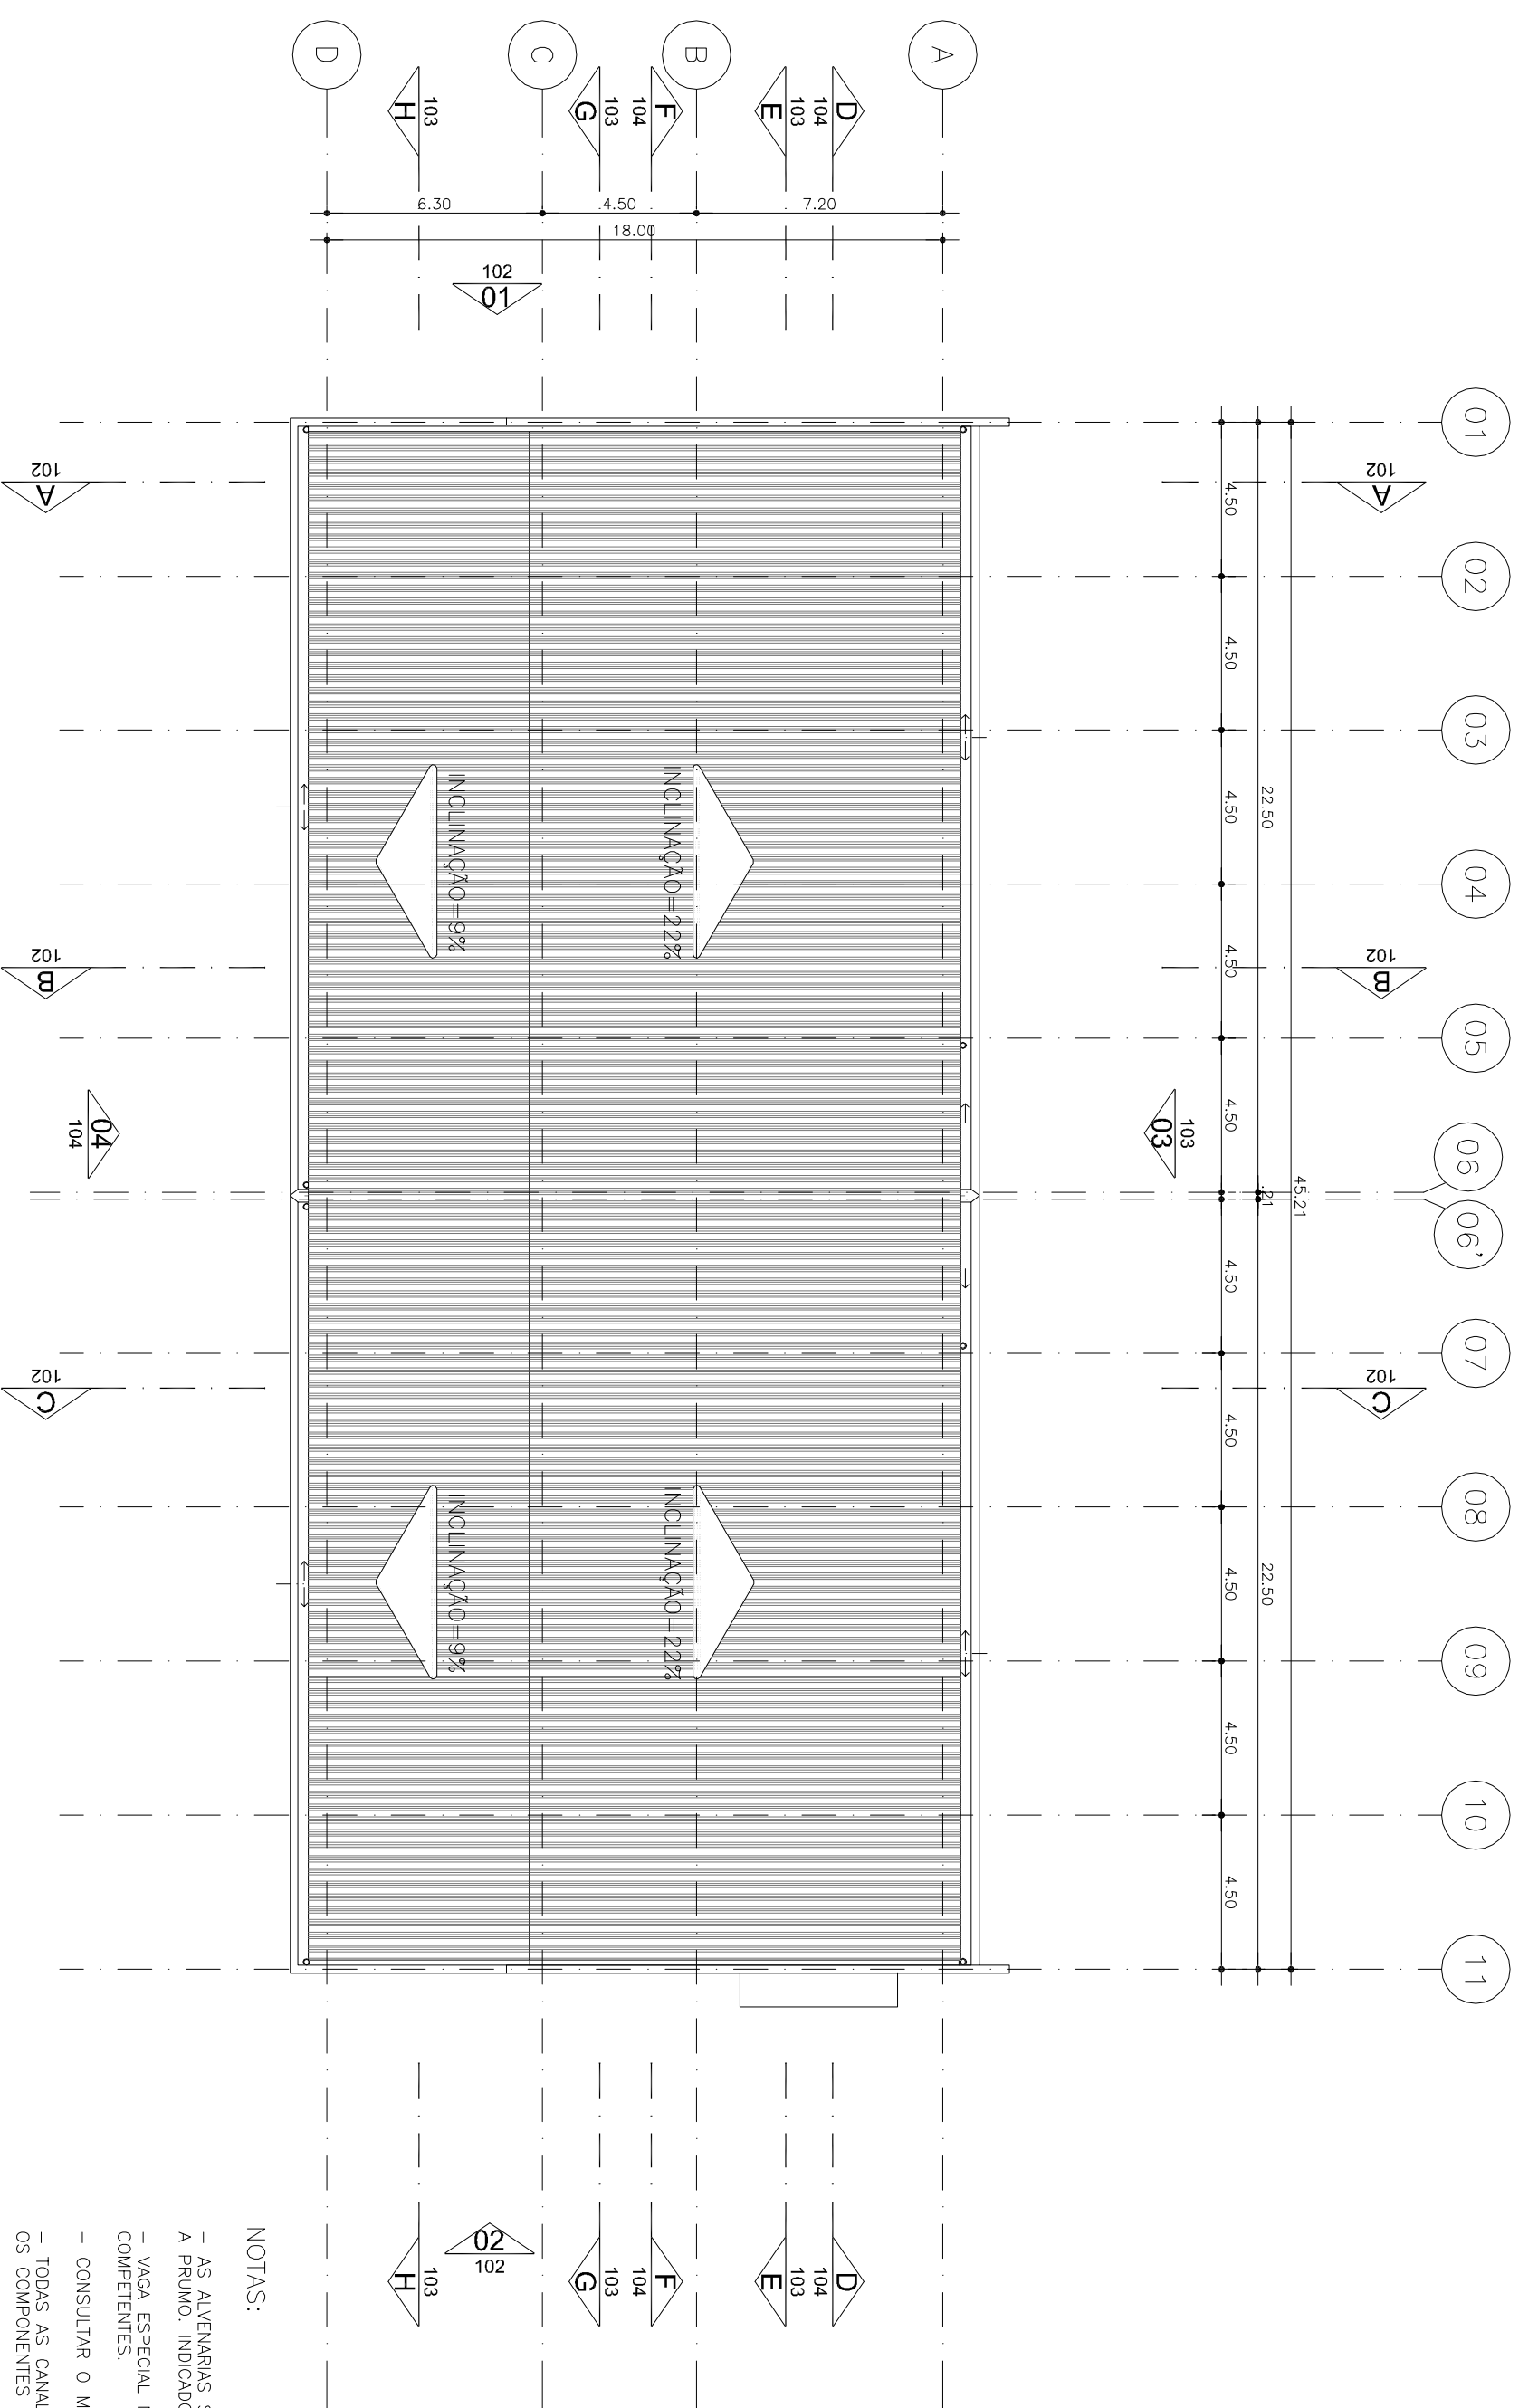

AUTORES		REFERÊNCIAS		DESENHOS DE REFERÊNCIA		DESENHOS DE REFERÊNCIA	
Nº	DATA	Nº	DATA	Nº	DATA	Nº	DATA
1		1		1		1	
2		2		2		2	
3		3		3		3	
4		4		4		4	
5		5		5		5	
6		6		6		6	
7		7		7		7	
8		8		8		8	
9		9		9		9	

COBERTURA

[illegible][illegible]

FDE
FUNDAÇÃO PARA O
DESENVOLVIMENTO
DA EDUCAÇÃO

[illegible][illegible]

PAISAGISMO

[illegible]