


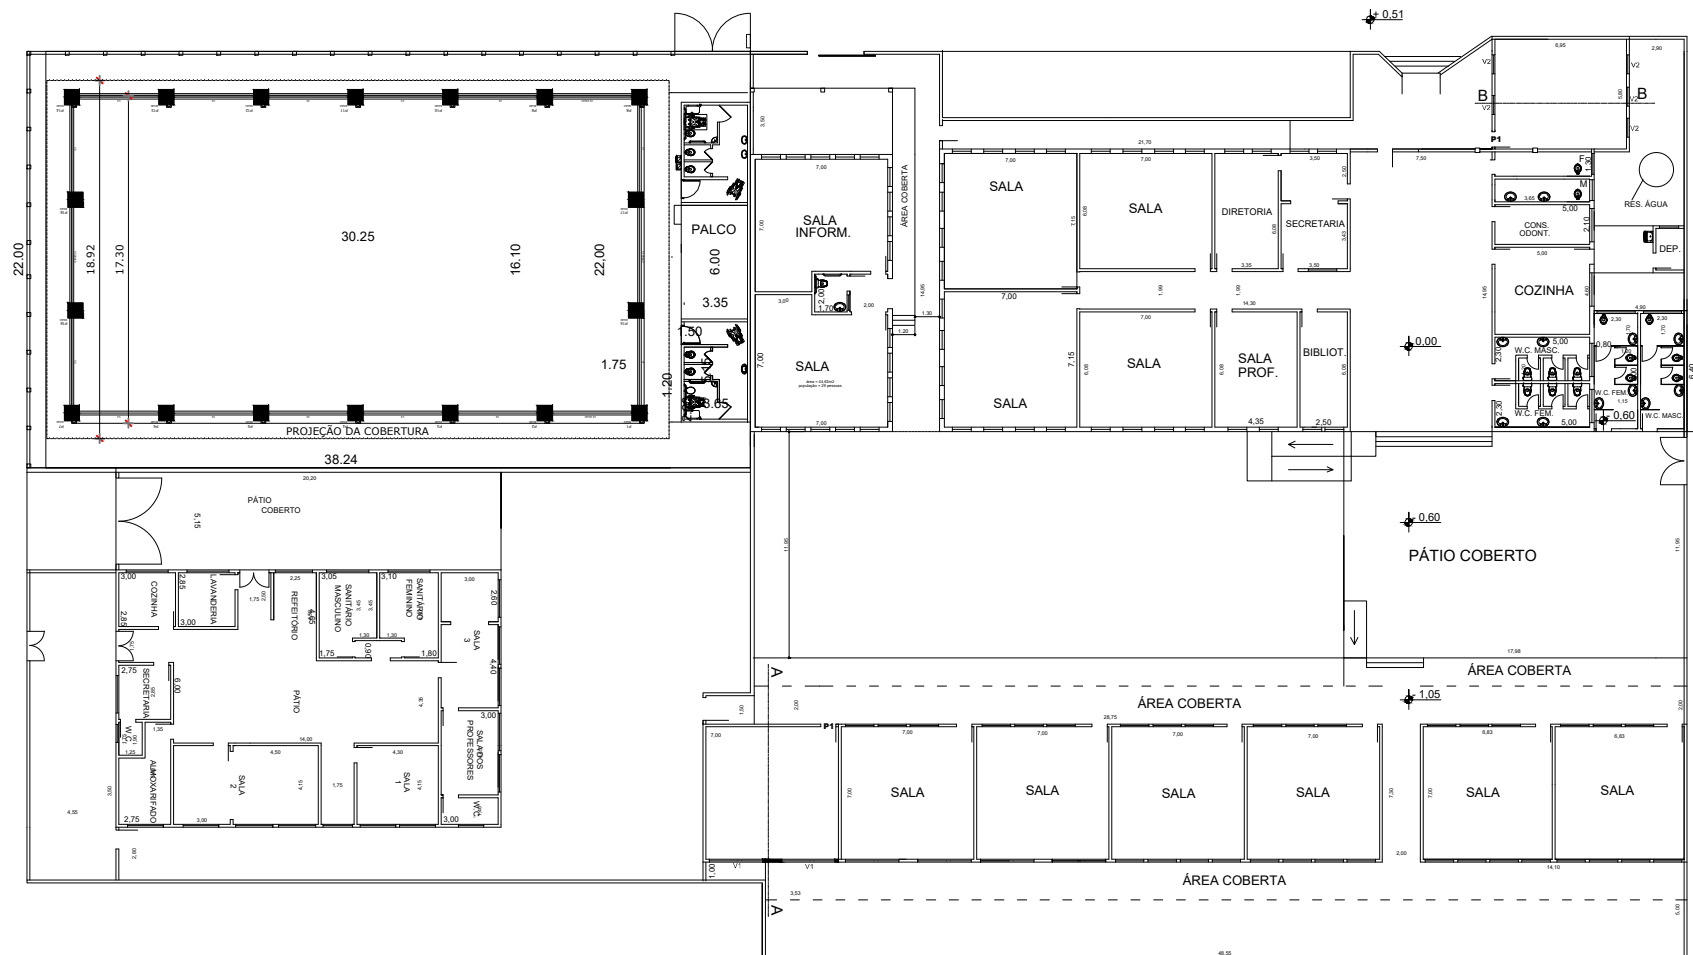

EMEF WILSON ANTONIO GONÇALVES

ÁREA 2.492,31 m²